


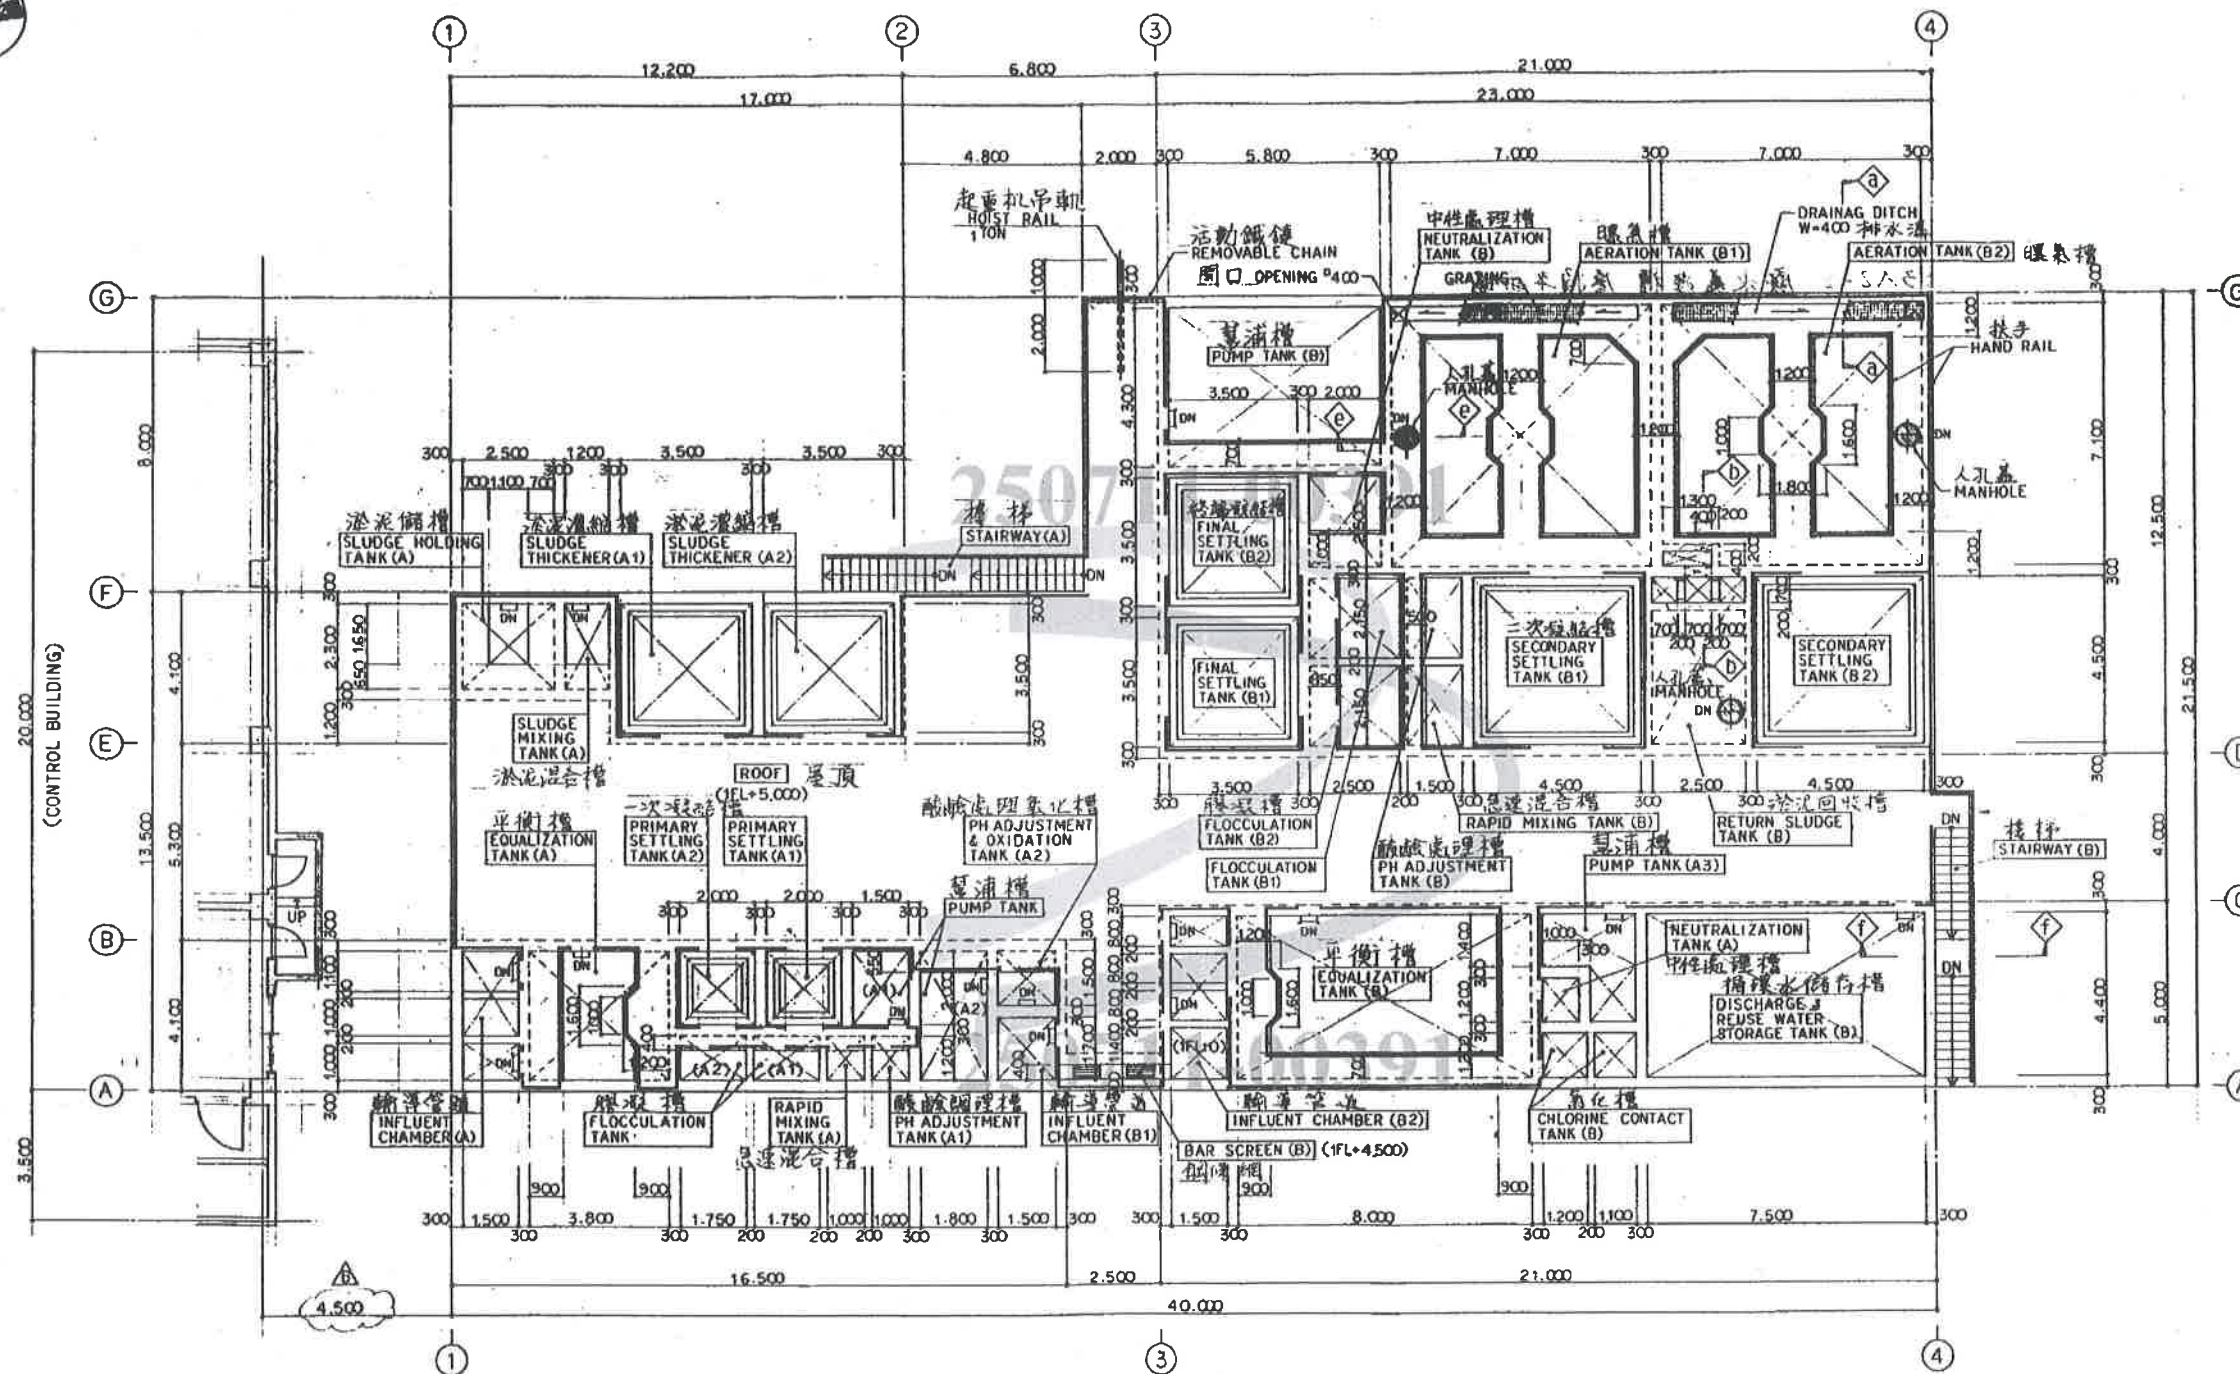

屋頂平面圖
ROOF PLAN
(1FL+5000)




正本

准予新進

中華民國元年


十月二十日


[illegible]

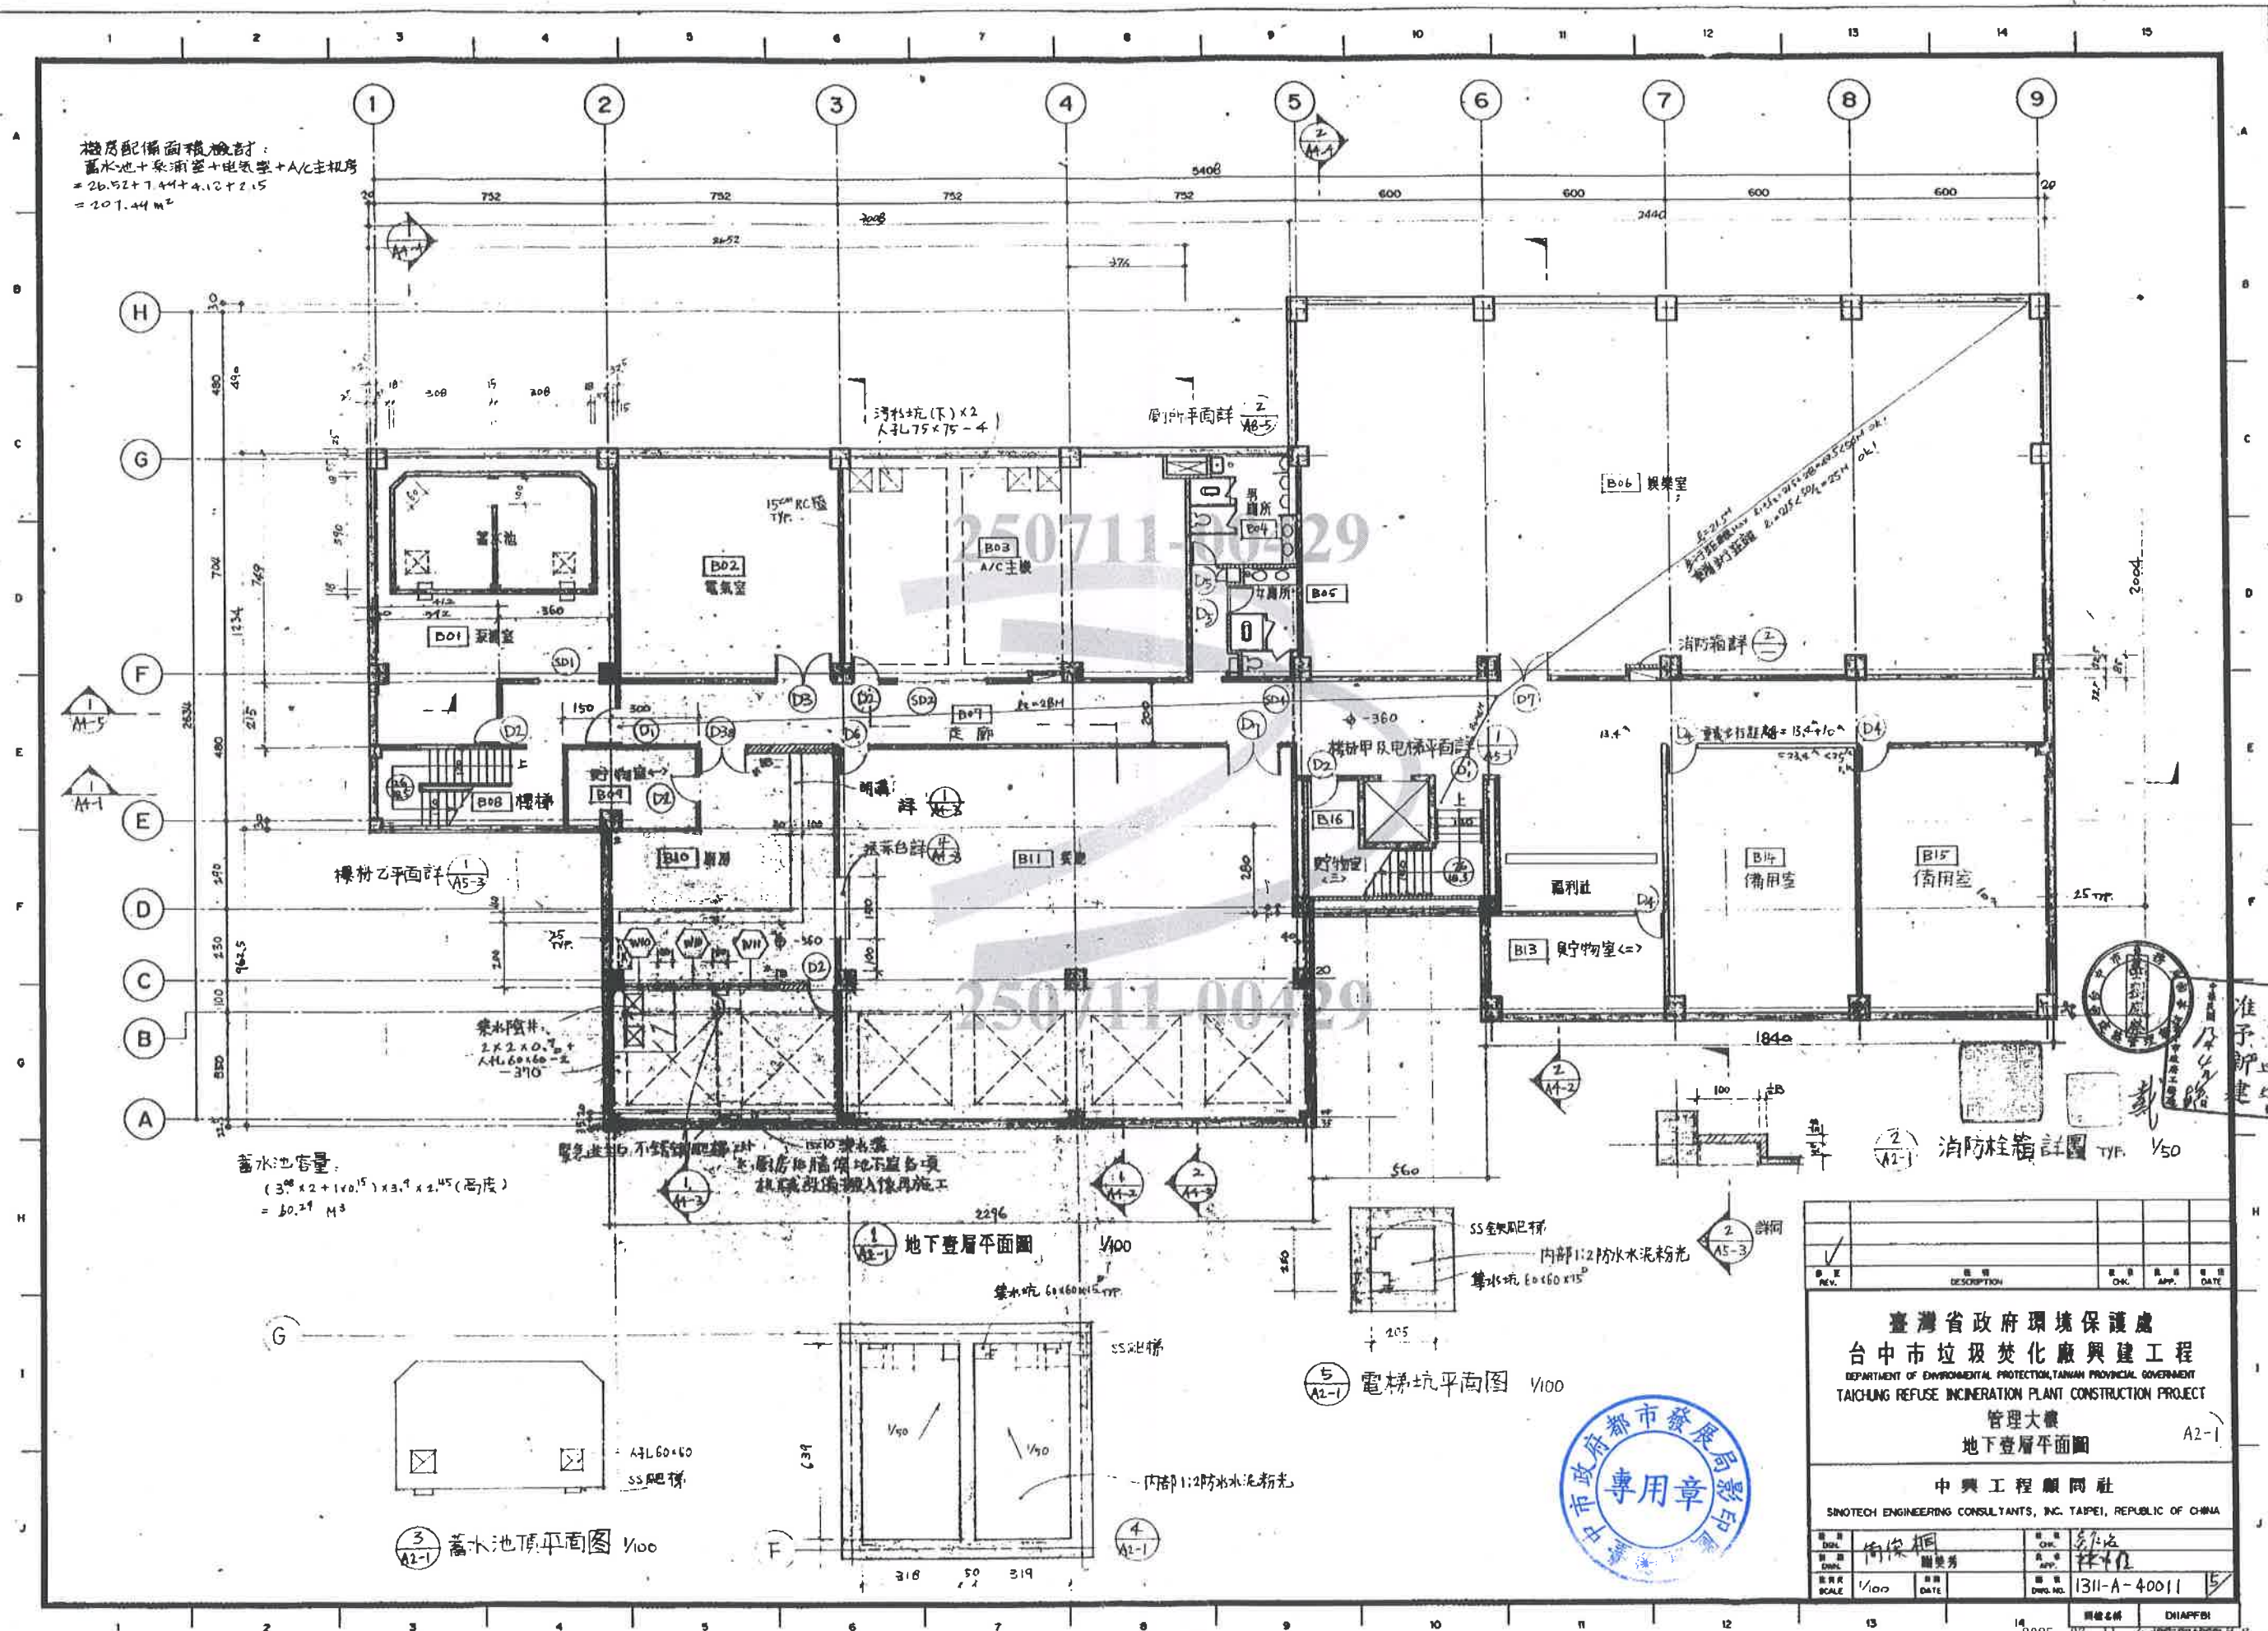

正本

臺灣省政府環境保護處			
台中市垃圾焚化廠興建工程			
DEPARTMENT OF ENVIRONMENTAL PROTECTION, TAIWAN PROVINCE GOVERNMENT			
TAICHUNG REFUSE INCINERATION PLANT CONSTRUCTION PROJECT			
管理大樓			
地下壹層平面圖			
A2-1			
中興工程顧問社			
SINOTECH ENGINEERING CONSULTANTS, INC. TAIPEI, REPUBLIC OF CHINA			
繪圖 DRAWN	審核 CHECKED	日期 DATE	圖號 DWG. NO.
謝榮興 SHEN RONGXING	謝榮芳 SHEN RONGFANG	11/10	1311-A-40011

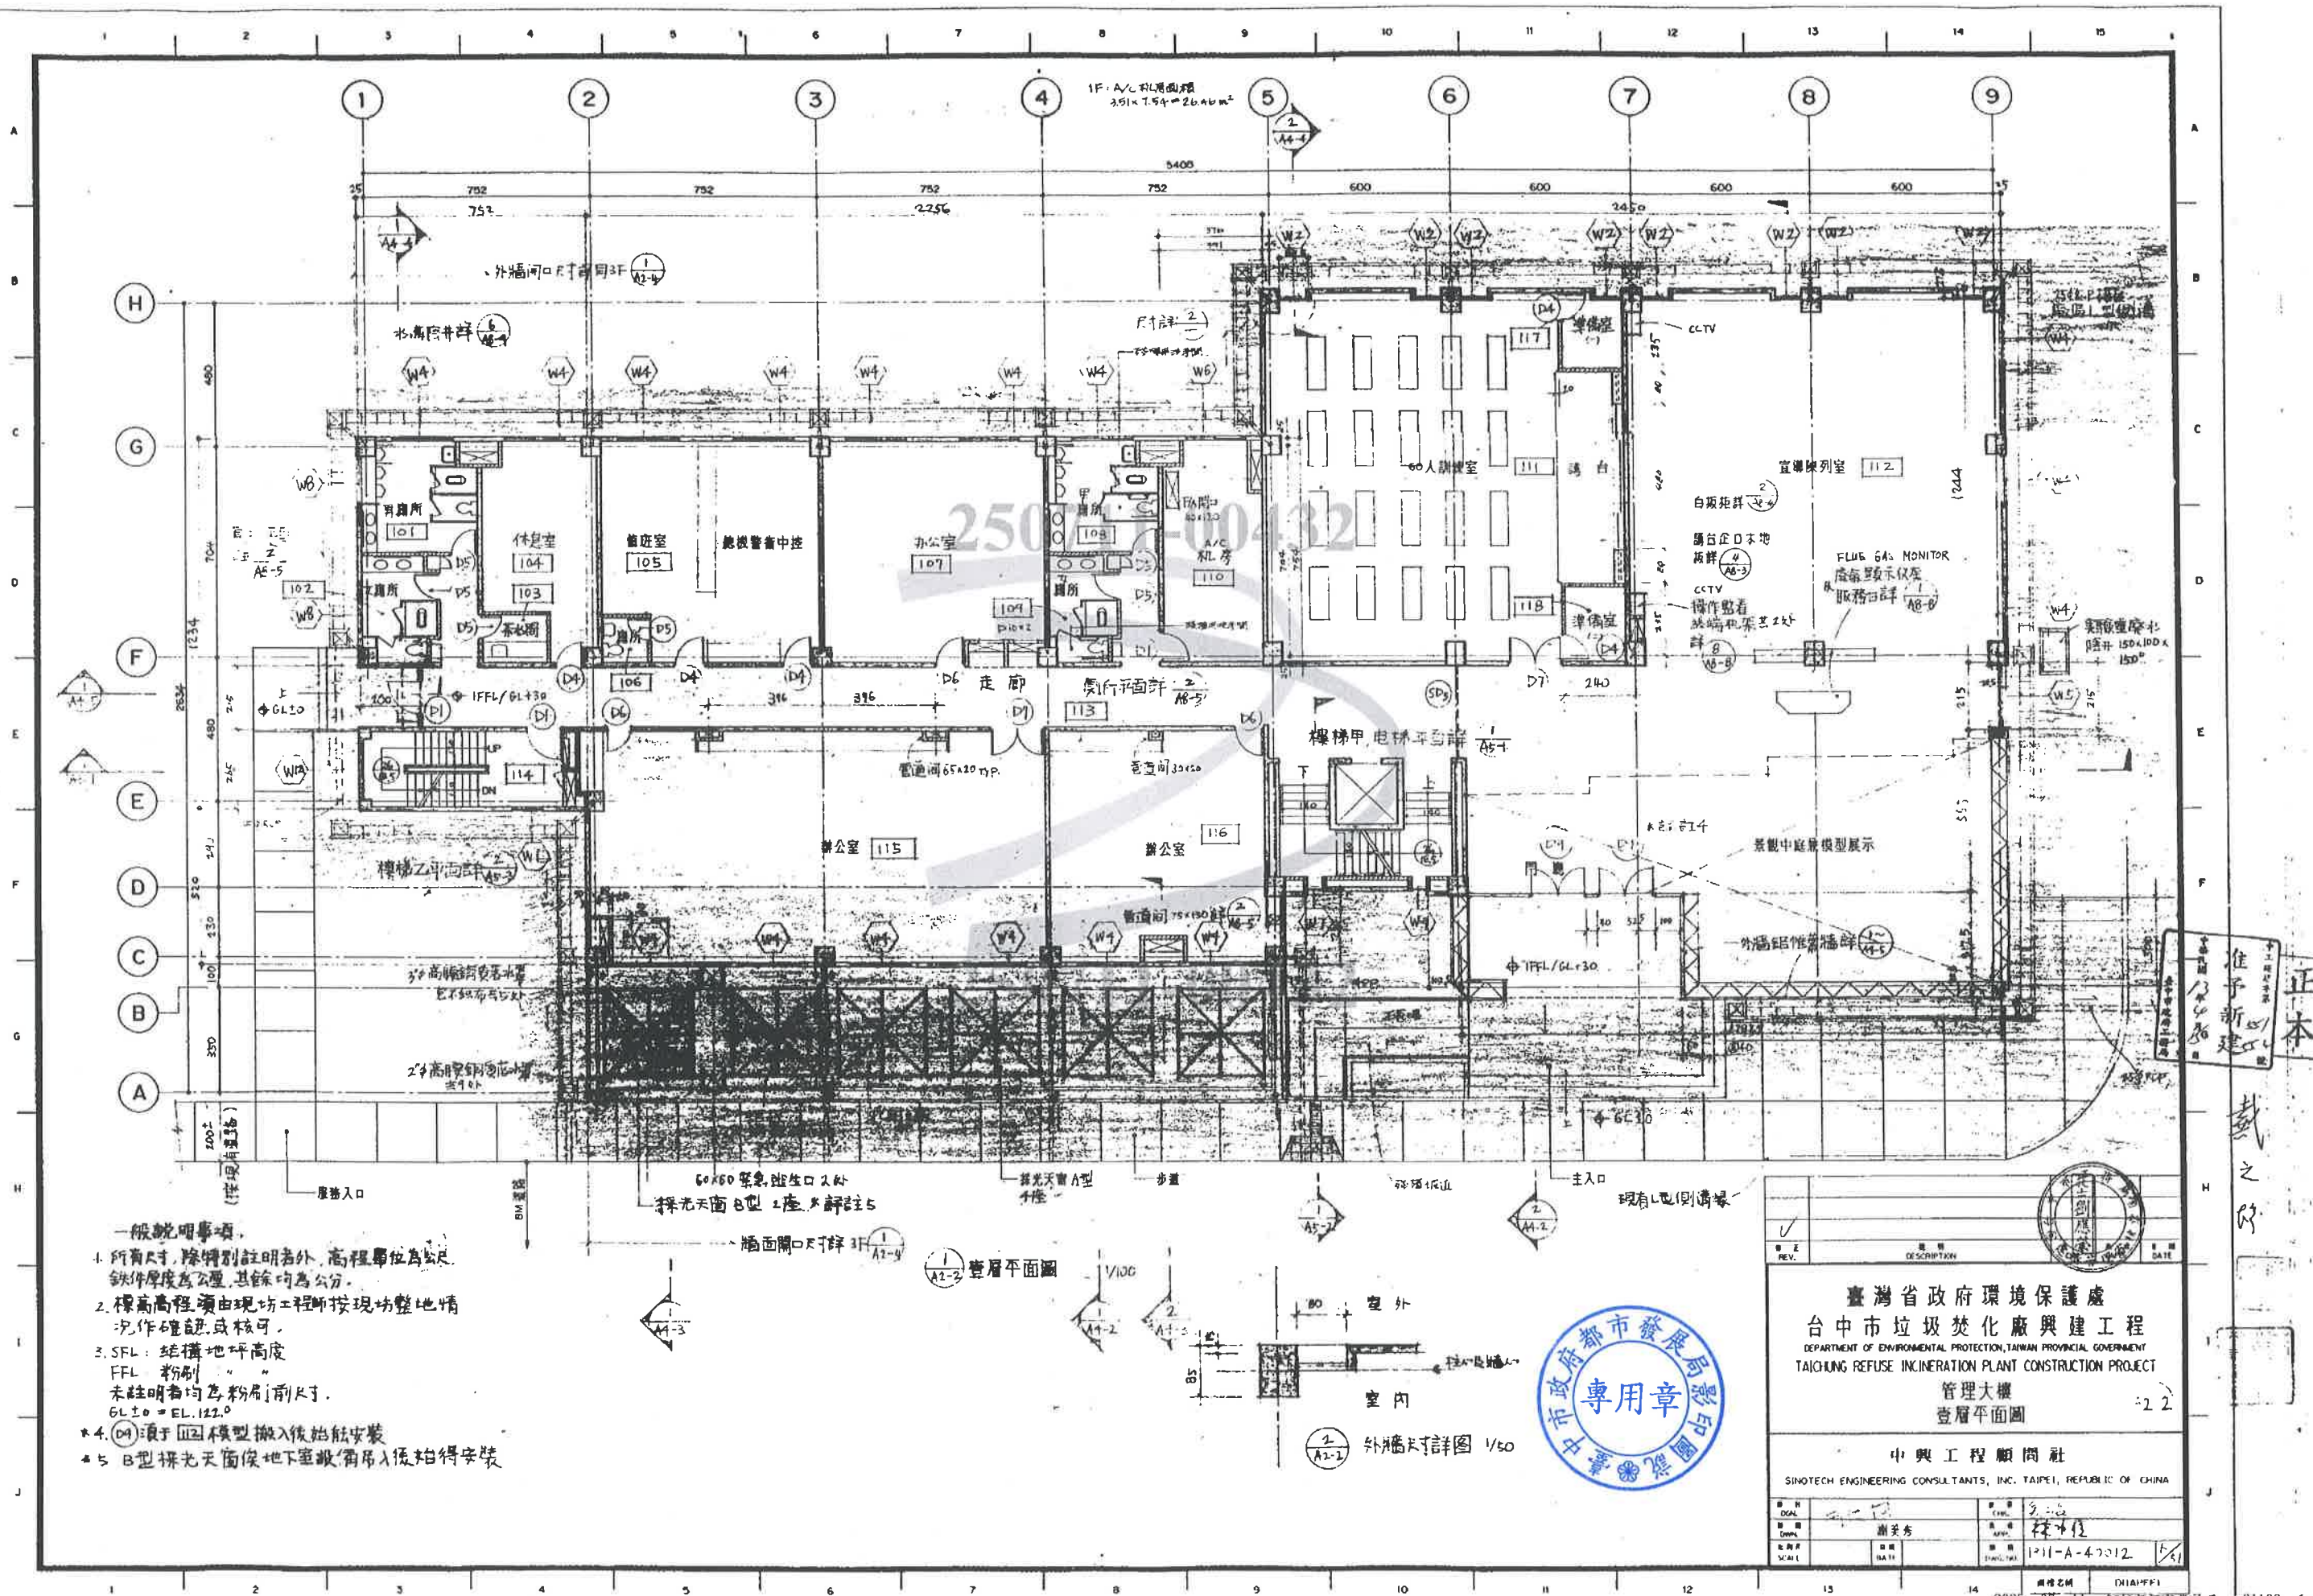

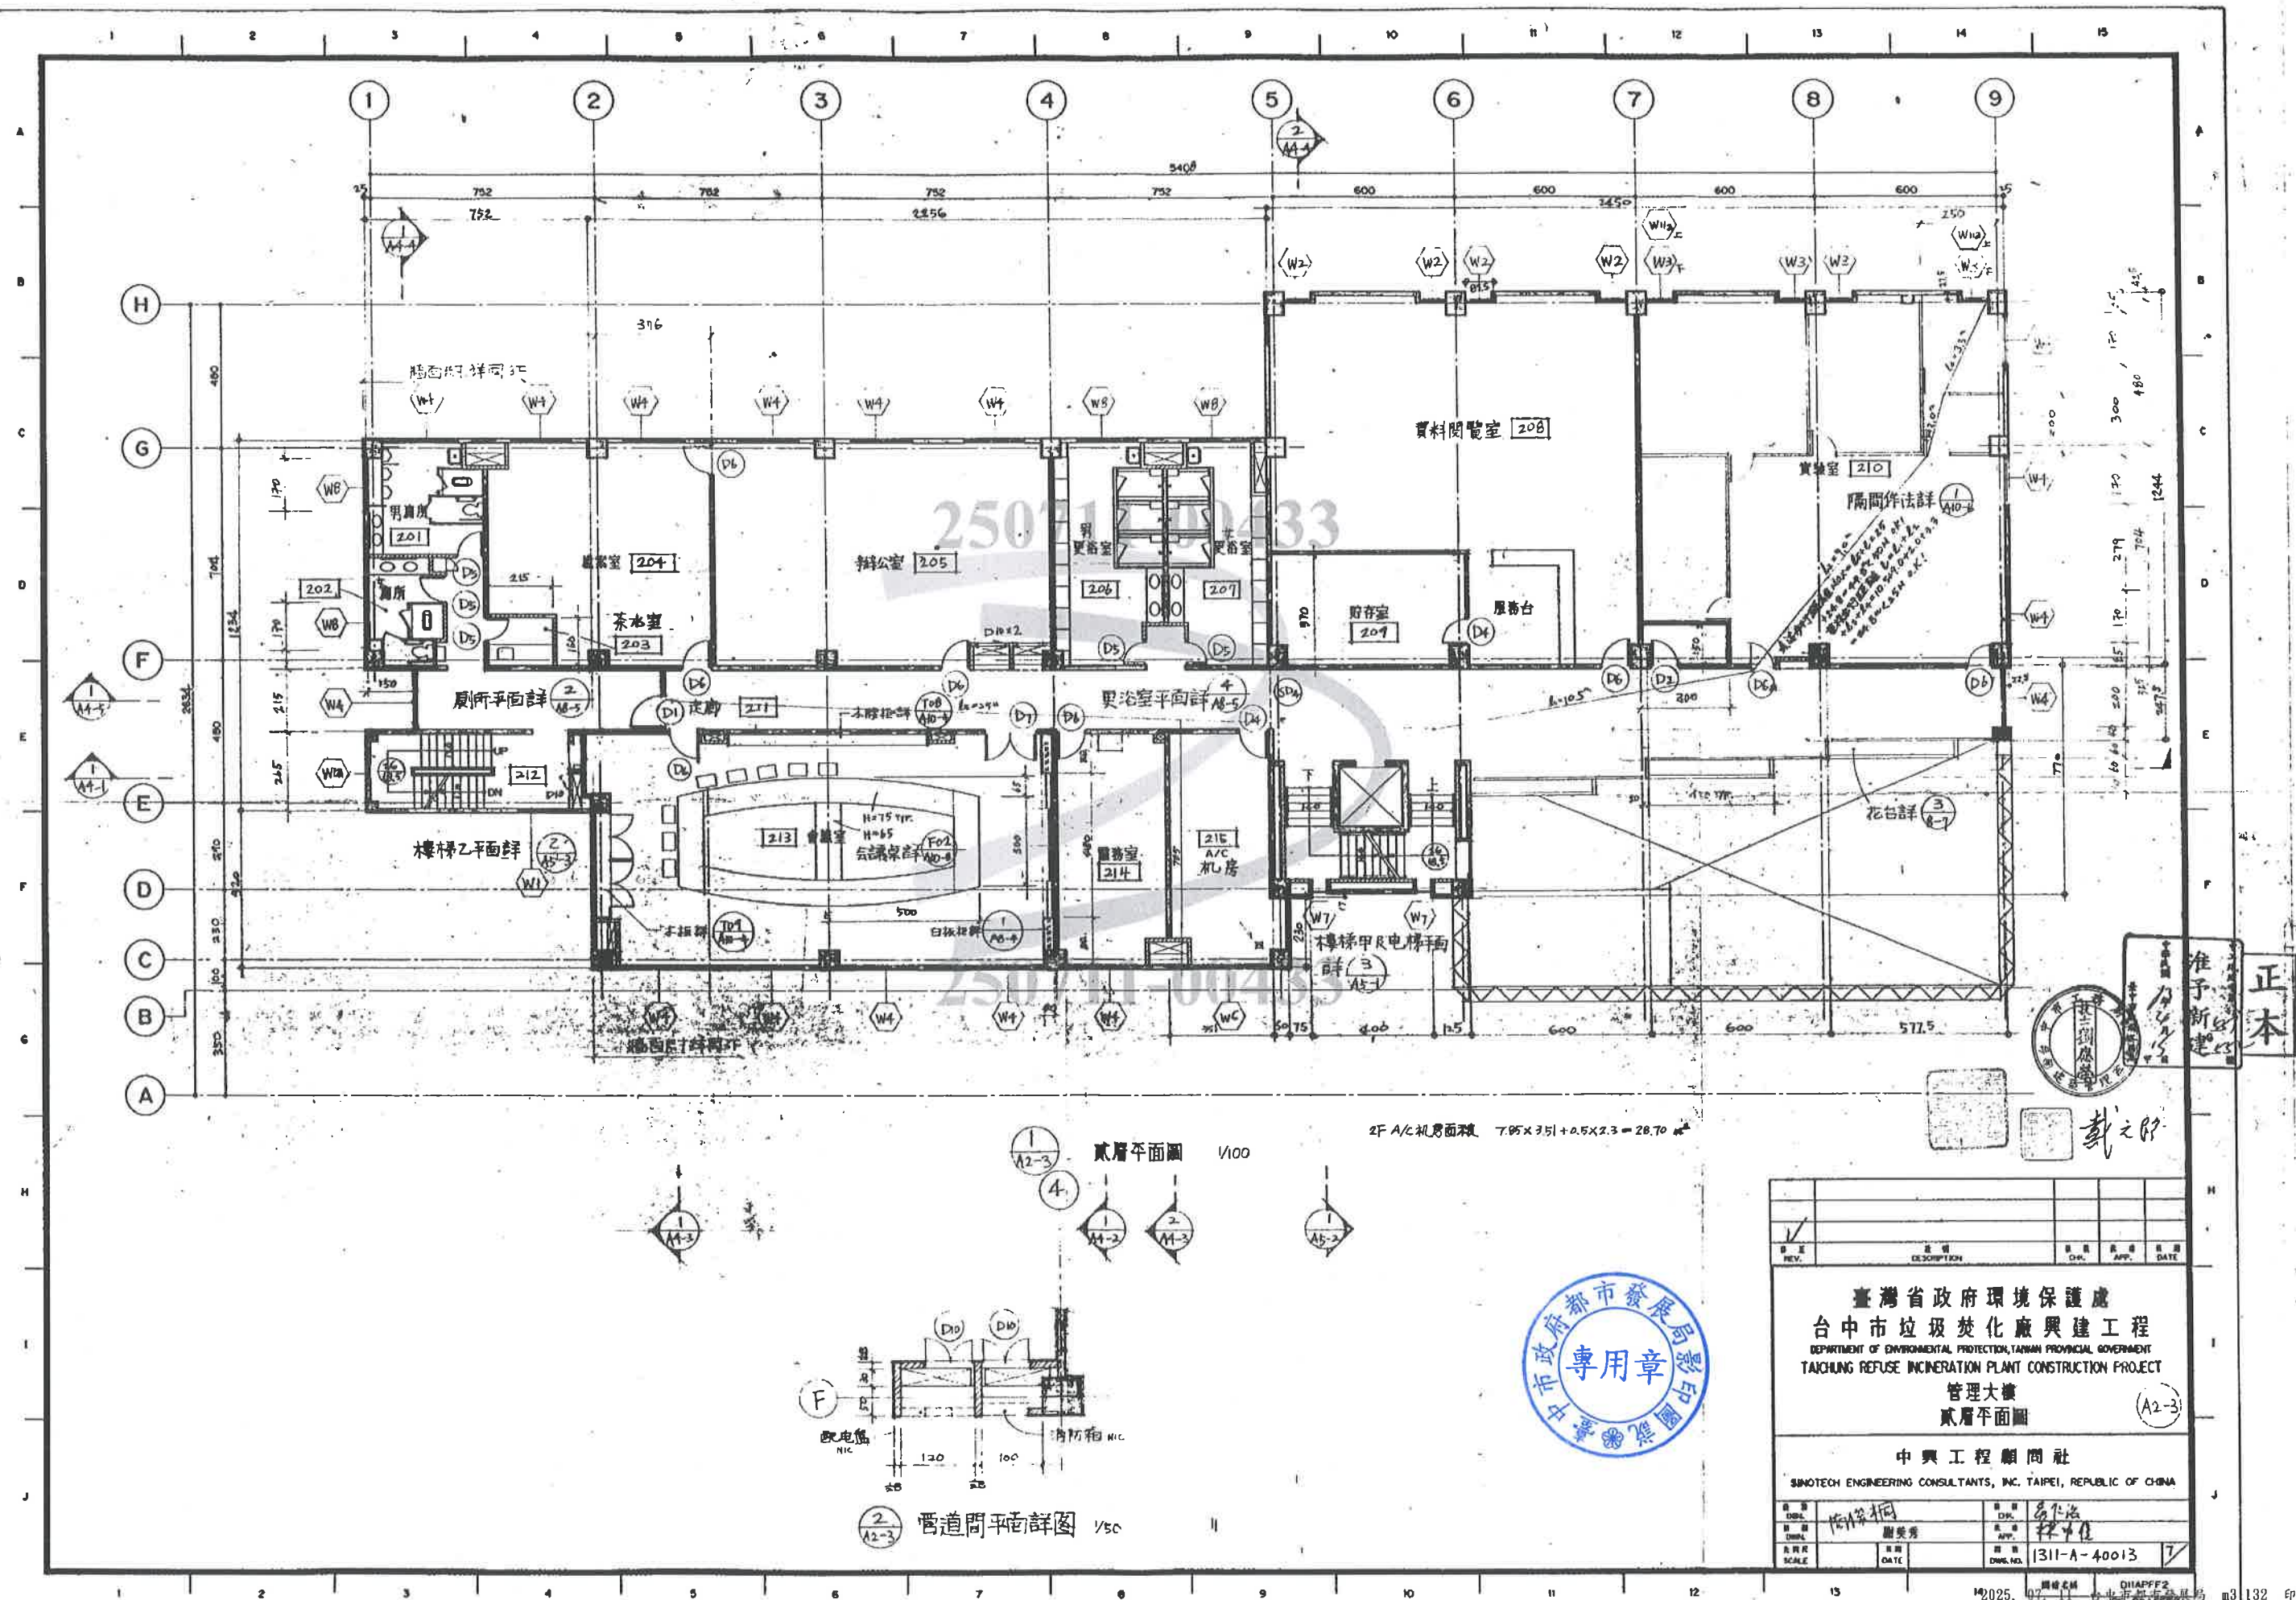


REV.	DESCRIPTION	CHK.	APP.	DATE
1				


臺灣省政府環境保護處
台中市垃圾焚化廠興建工程
DEPARTMENT OF ENVIRONMENTAL PROTECTION, TAIWAN PROVINCIAL GOVERNMENT
TAICHUNG REFUSE INCINERATION PLANT CONSTRUCTION PROJECT
管理大樓
貳層平面圖 (A2-3)


中興工程顧問社
SUNOTECH ENGINEERING CONSULTANTS, INC. TAIPEI, REPUBLIC OF CHINA

圖名	圖號	圖則	圖幅
管理大樓	1311-A-40013	7	




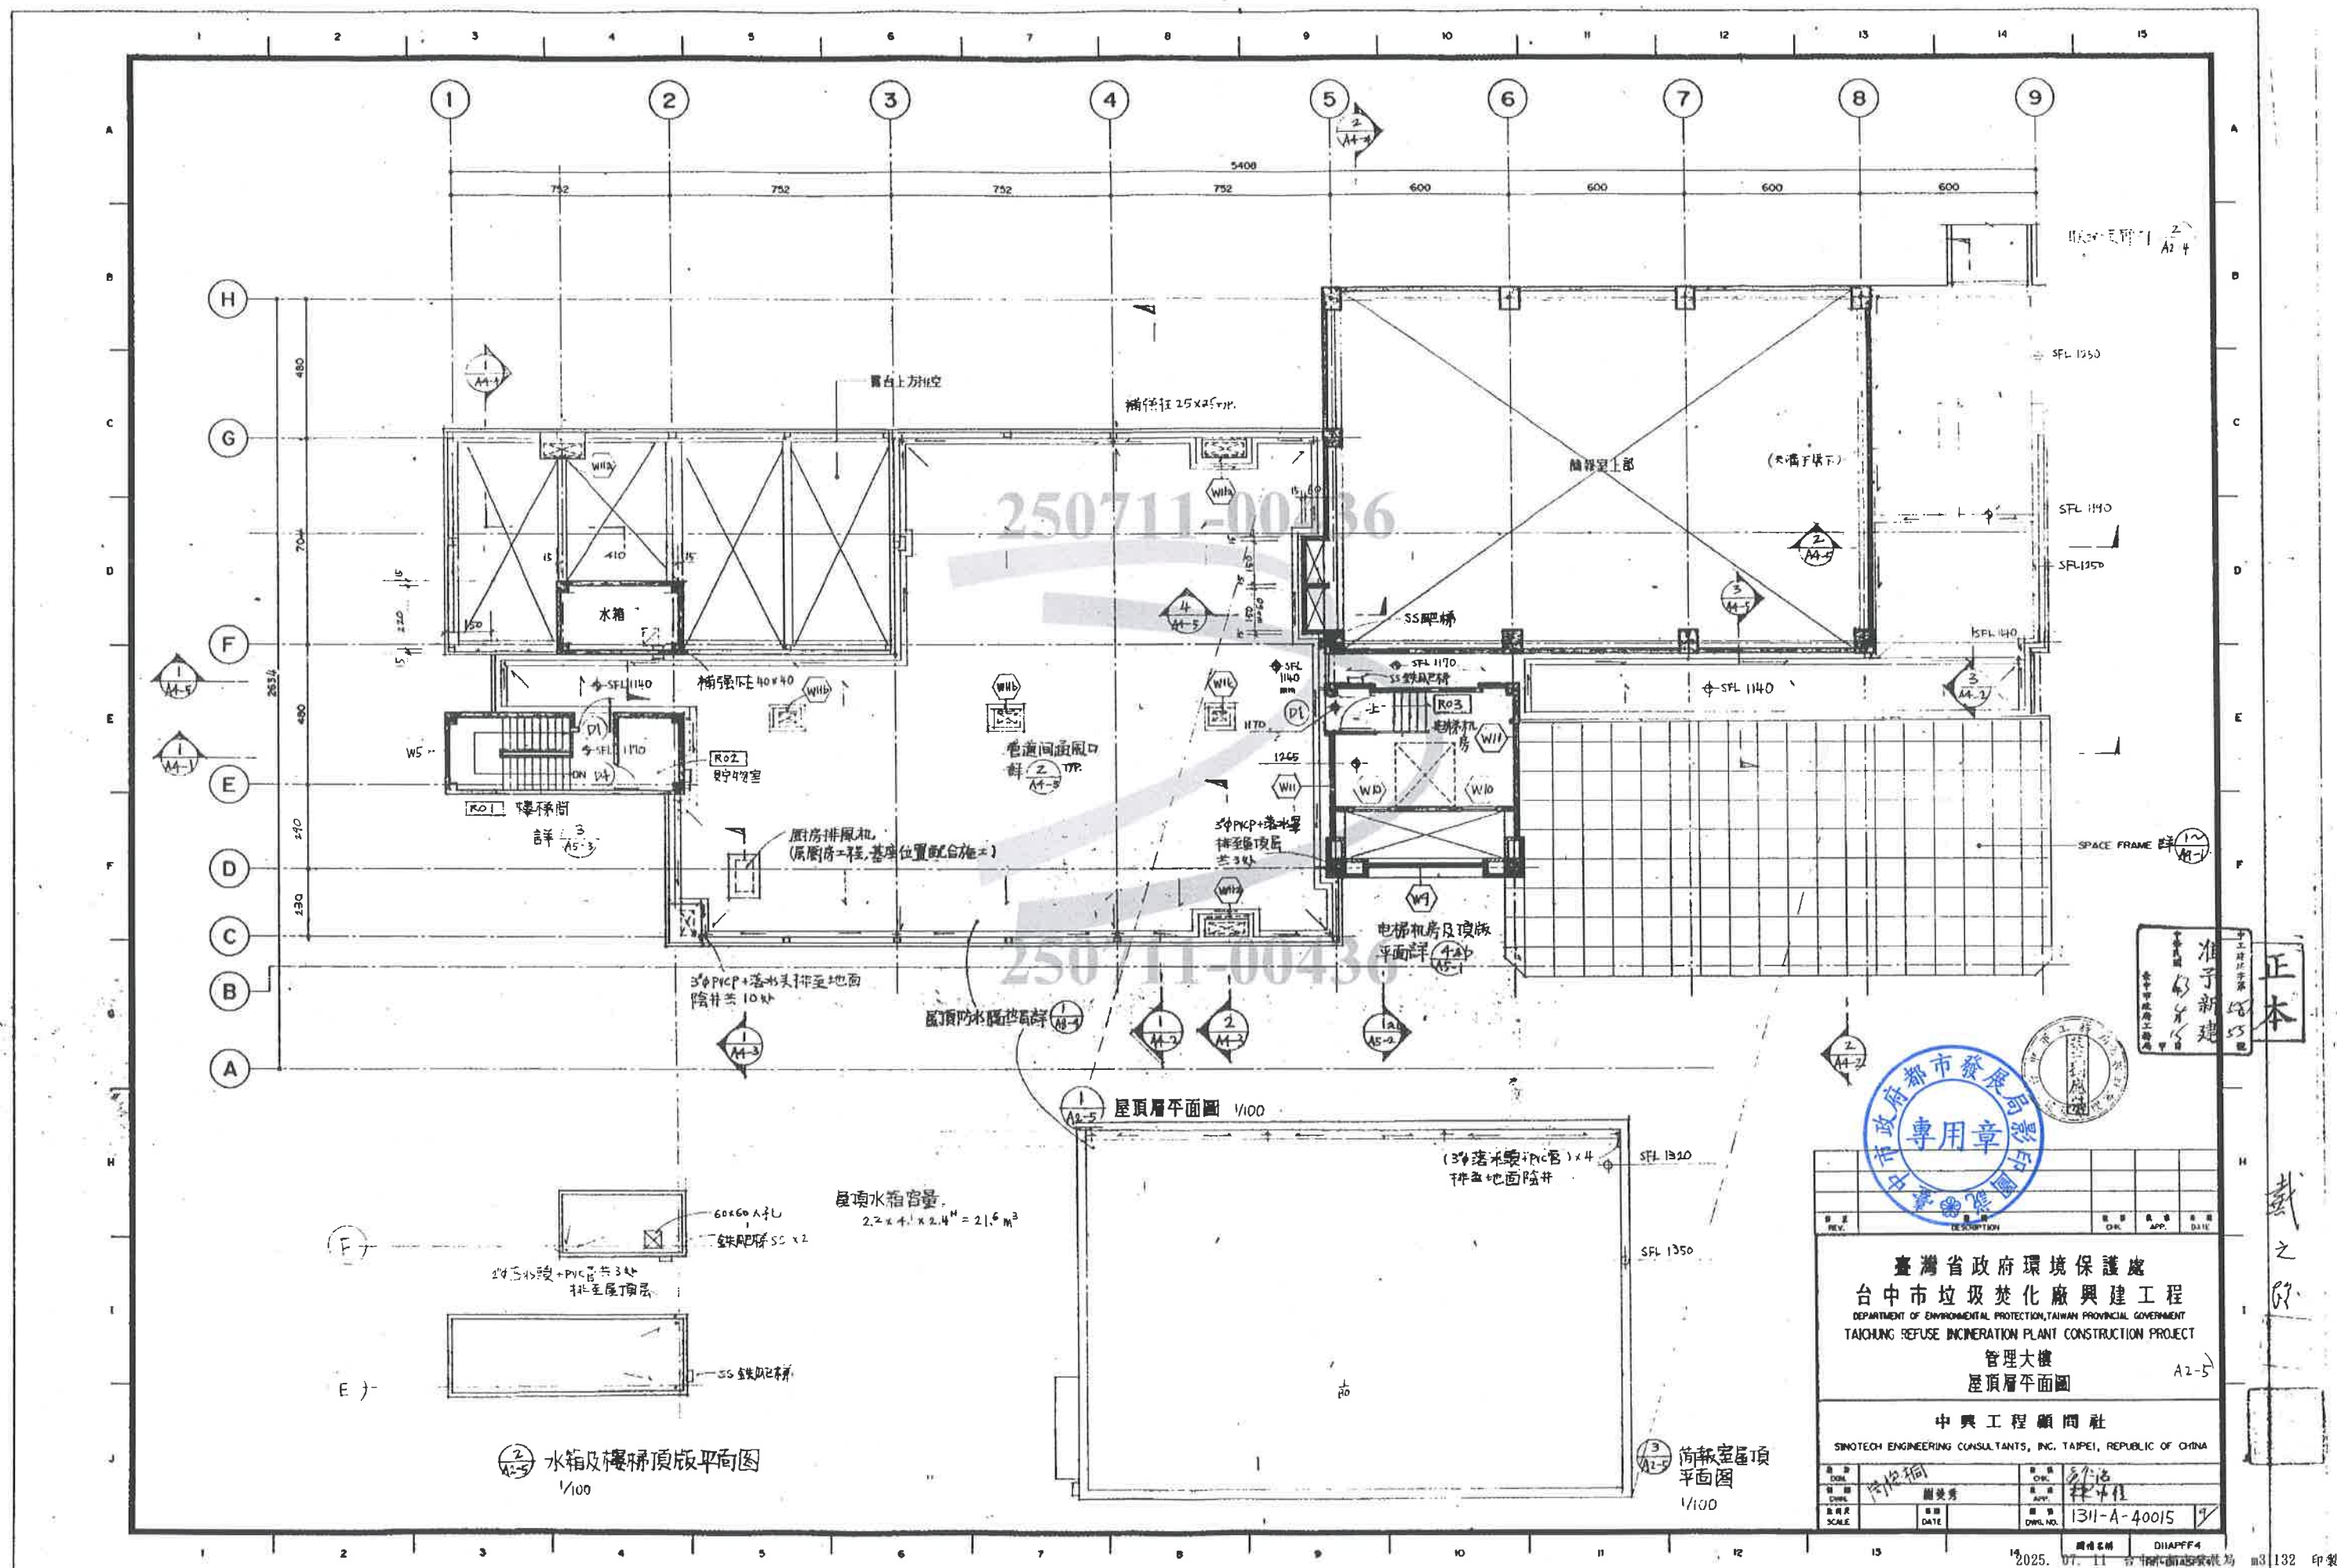

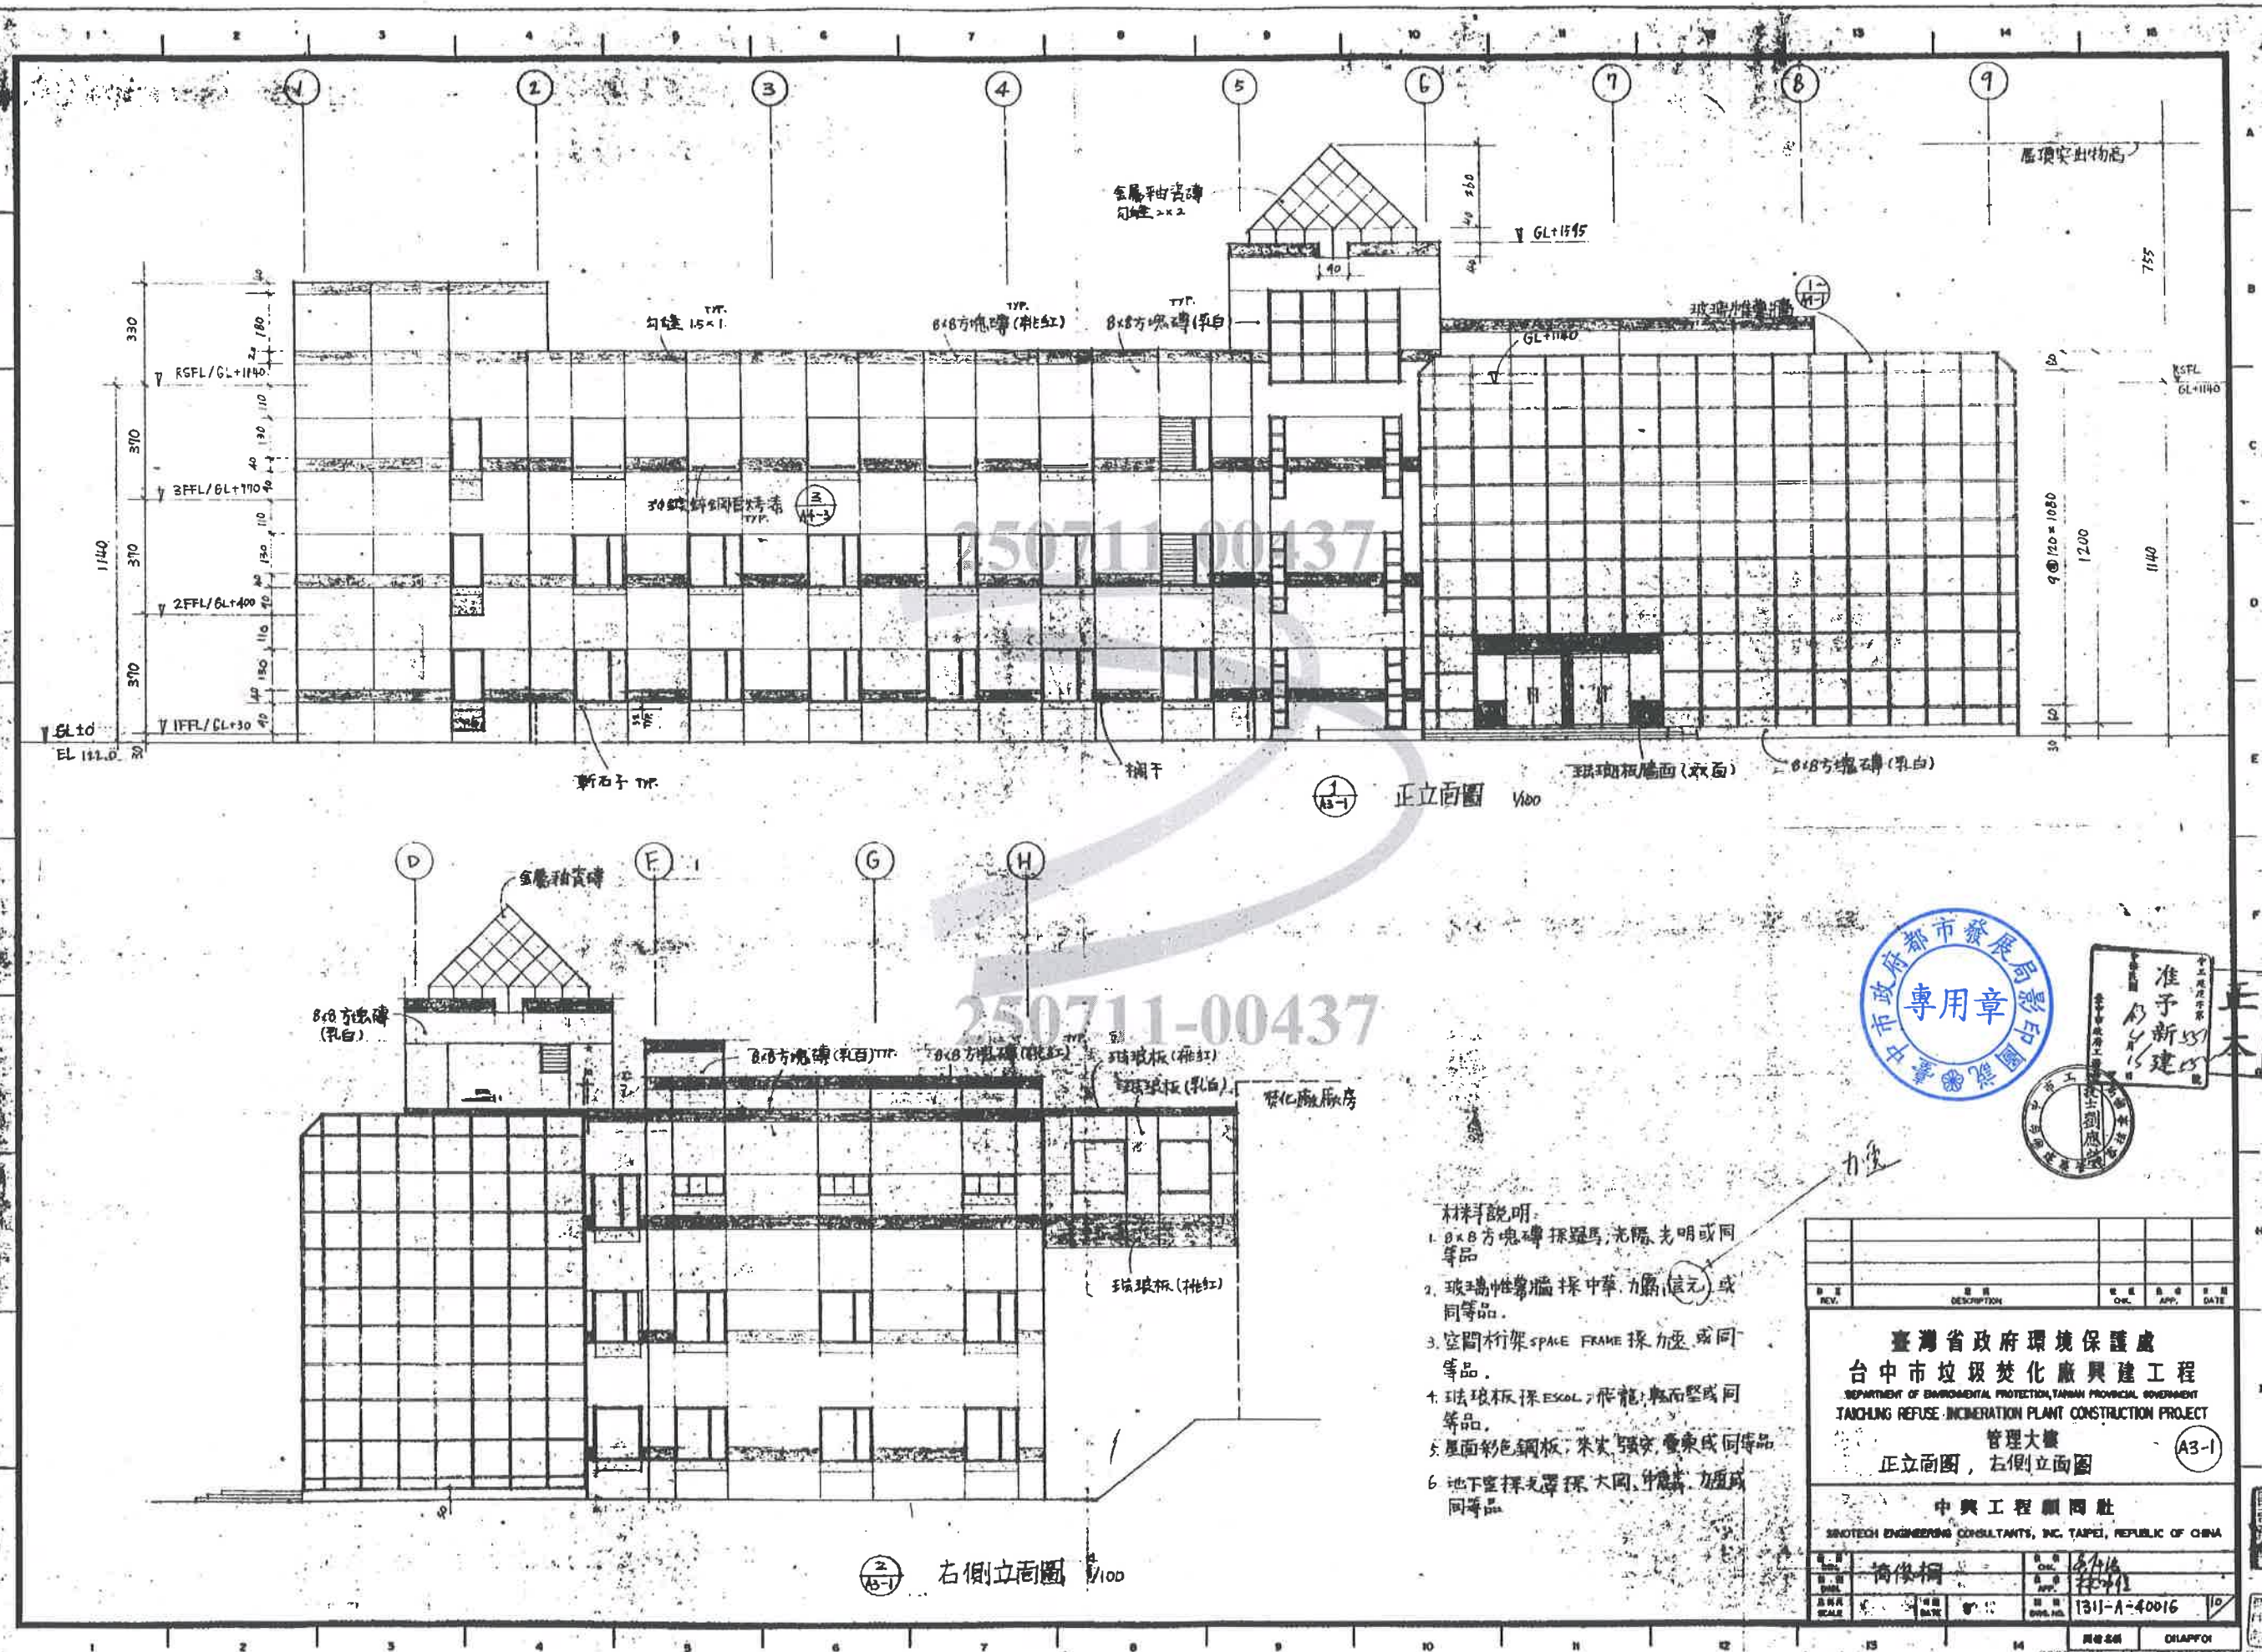

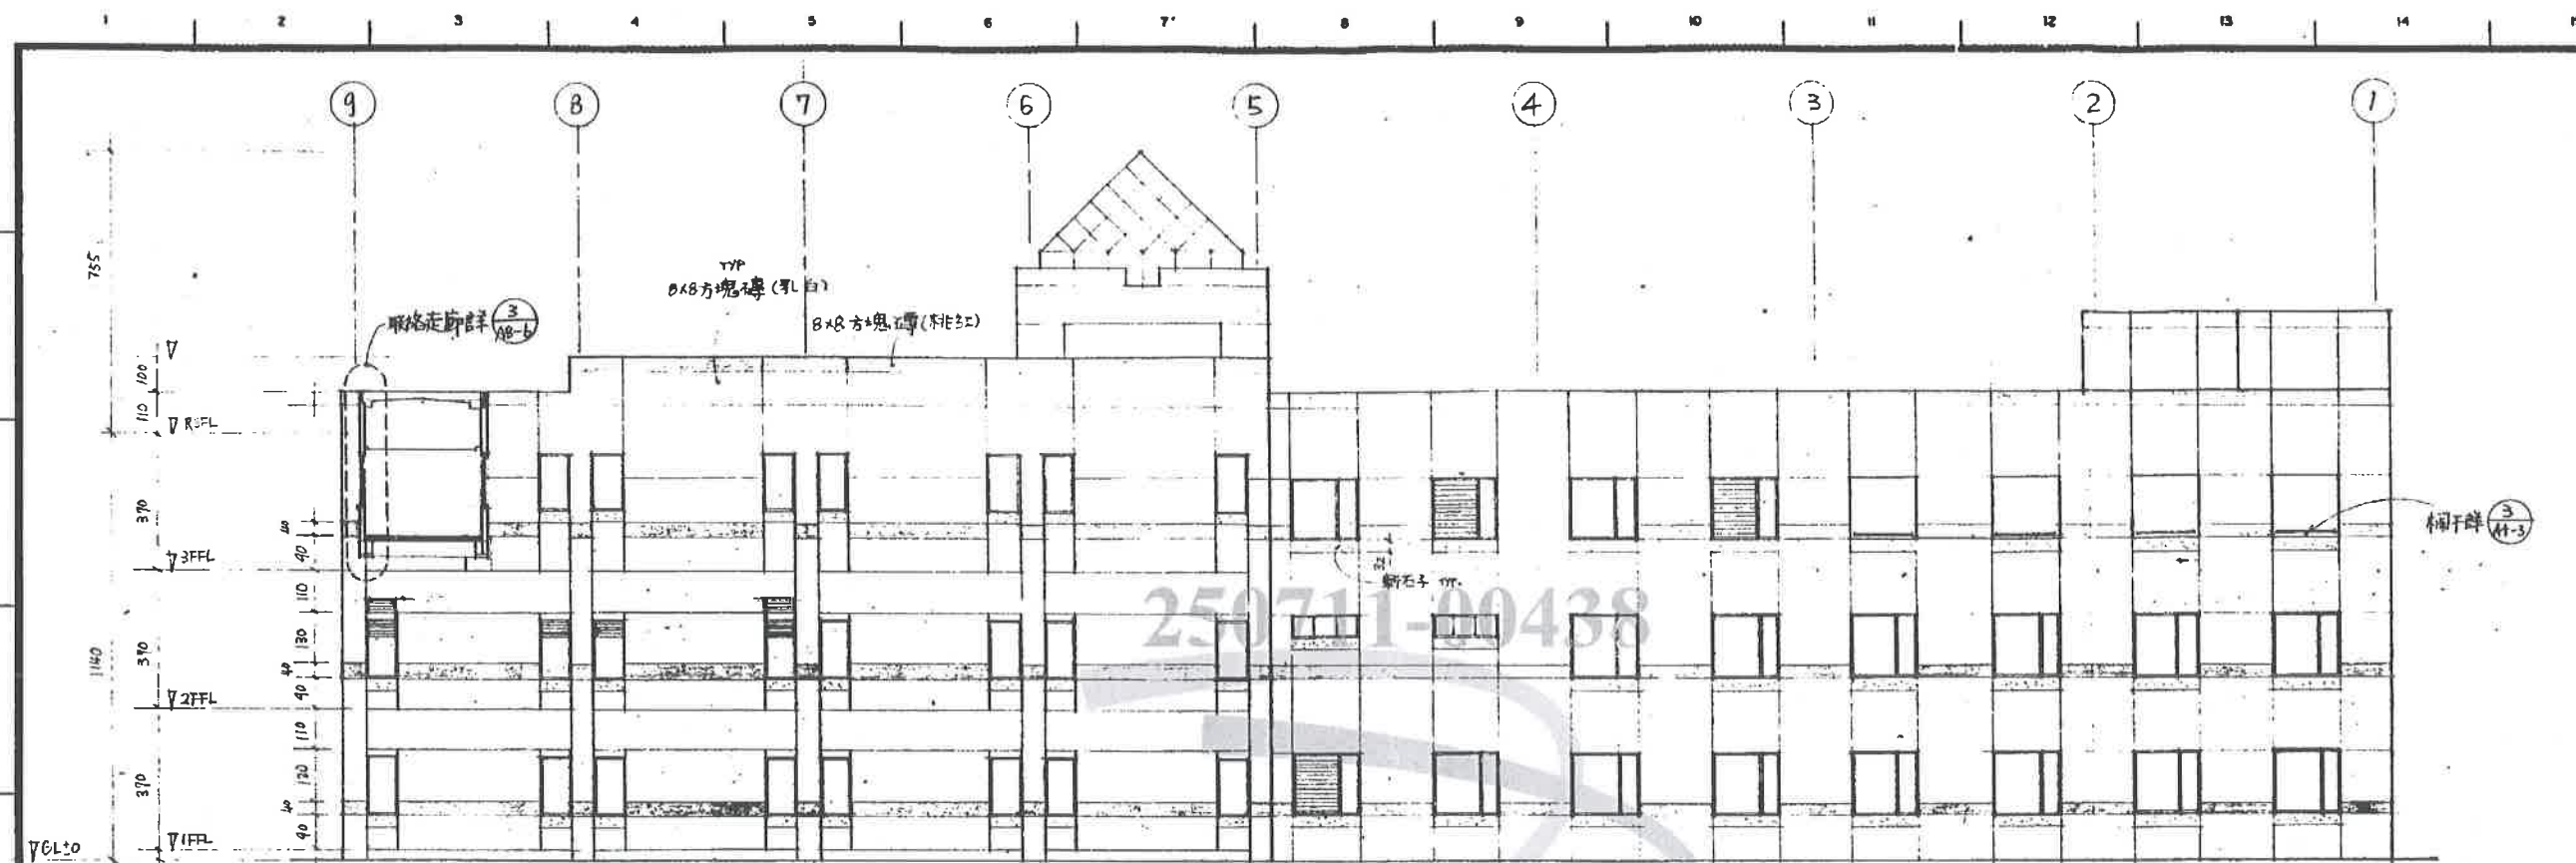

背立面圖 1/100

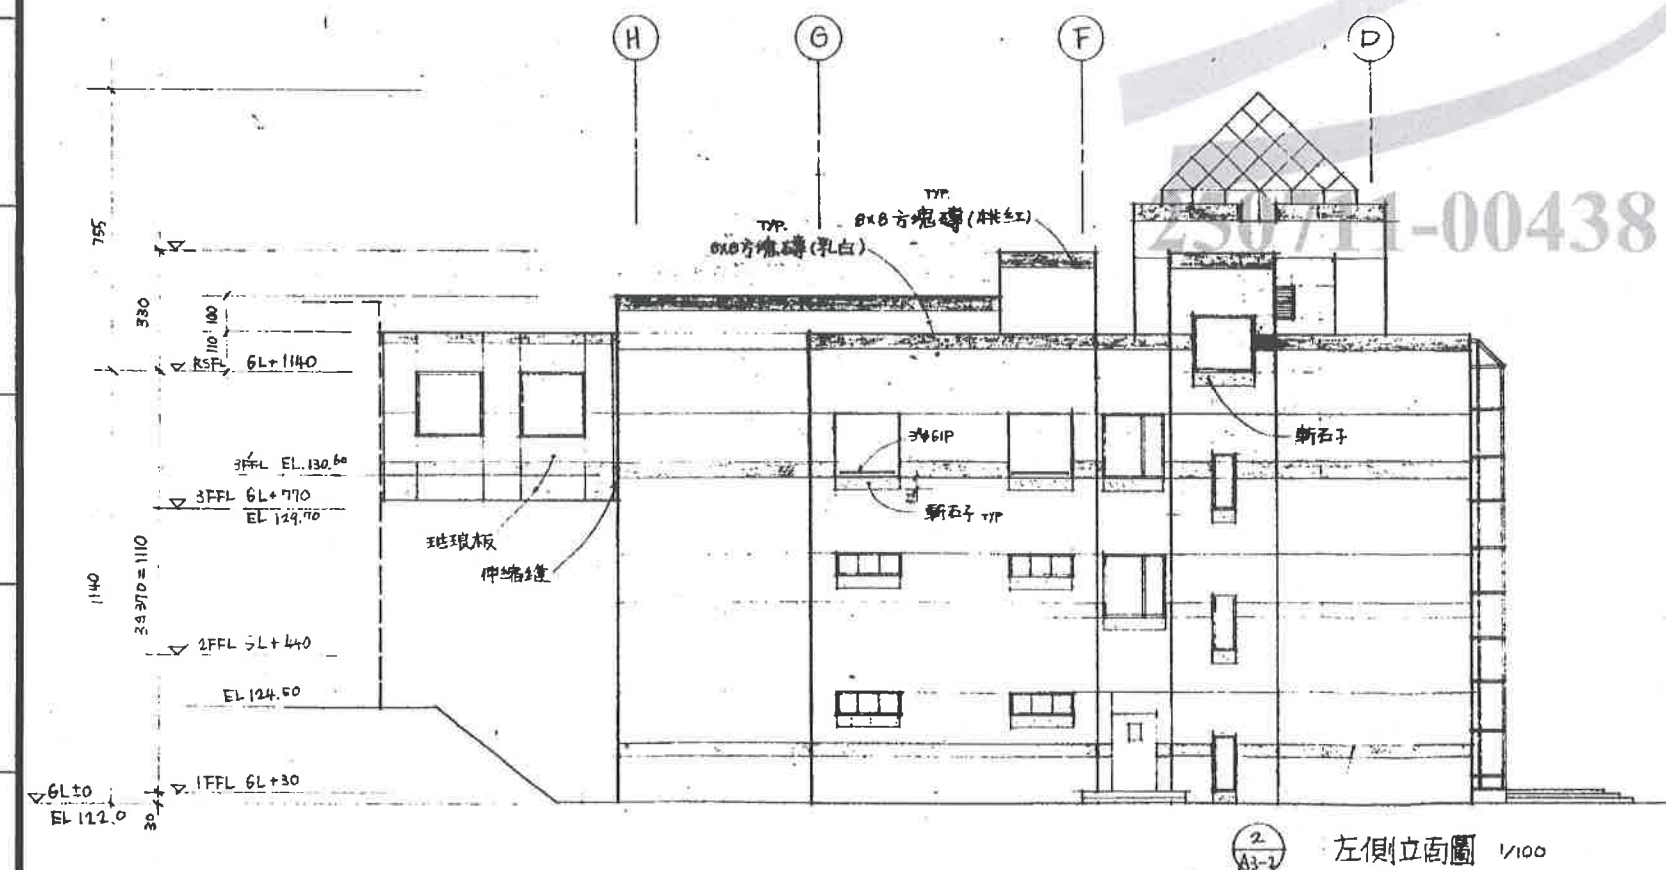

左側立面圖 1/100



正本

REV.	DESCRIPTION	OR.	APP.	DATE
1	初版			

臺灣省政府環境保護處
台中市垃圾焚化廠興建工程
DEPARTMENT OF ENVIRONMENTAL PROTECTION, TAIWAN PROVINCIAL GOVERNMENT
TAICHUNG REFUSE INCINERATION PLANT CONSTRUCTION PROJECT
管理大樓
背立面圖、左側立面圖 (A3-2)

中興工程顧問社
SINOTECH ENGINEERING CONSULTANTS, INC. TAIPEI, REPUBLIC OF CHINA

設計 DESIGNER 謝安綱	校核 CHECKER 林文雄
繪圖 DRAWING 謝安綱	監製 SUPERVISOR 林文雄
圖號 SCALE	圖號 SCALE
日期 DATE	日期 DATE
圖號 SCALE	圖號 SCALE

1311-A-40017