

正本

發文方式：紙本傳遞

檔 號：

保存年限：

附件隨文送達

臺中市政府經濟發展局 函

地址：40701臺中市西屯區臺灣大道三段
99號

承辦人：許瑞玲

電話：04-22289111~31212

電子信箱：juilinhsu@taichung.gov.tw

40301

臺中市西區民權路99號

受文者：臺中市政府環境保護局

發文日期：中華民國106年11月23日

發文字號：中市經工字第1060054248號

速別：普通件

密等及解密條件或保密期限：

附件：如主旨

主旨：檢送「漢翔航空工業股份有限公司沙鹿北二廠區開發案」
環境影響說明書申請備查內容(調整綠化配置)一式3份，
請查照。

說明：依據漢翔航空工業股份有限公司106年11月20日翔環字第
1060005789號函辦理。

正本：臺中市政府環境保護局

副本：漢翔航空工業股份有限公司、臺中市政府經濟發展局(31212)

局長呂曜志

135407

本案依分層負責規定授權主管科長決行



綜合計畫科 收文:106/11/24



151060135407 有附件

漢翔航空工業股份有限公司 函

地址：40760 台中市西屯區漢翔路1號
承辦人：王振興 e-mail: jacksonwang@ms.aipc.com.tw
電話：(04)2702-0001#2318 傳真：

受文者：臺中市政府經濟發展局

發文日期：中華民國106年11月20日

發文字號：翔環字第1060005789號

速別：普通

密等及解密條件或保密期限：普通

附件：「漢翔航空工業股份有限公司沙鹿北二廠區開發案」環境影響說明書申請備查內容(調整綠化配置)

主旨：有關「漢翔航空工業股份有限公司沙鹿北二廠區開發案」環境影響說明書申請備查內容(調整綠化配置)，請貴局轉送臺中市政府環境保護局備查，請查照。

說明：

- 一、依『環境影響評估法施行細則』第36條第2項第1款規定略以：「屬下列情形之一者，非屬前項須經核准變更之事項，應函請目的事業主管機關轉送主管機關備查：……一、開發基地內非環境保護設施局部調整位置。……」。
- 二、本案綠化面積不變，局部調整位置，屬第36條第2項第1款事項，爰此，提出本次變更備查申請。
- 三、隨函檢附申請備查內容文件乙式3份。

正本：臺中市政府經濟發展局

副本：工安環保處

總經理 林南勛 公出

副總經理 陳益民 代行

工業科

收文:106/11/20



171060054248 有附件

4

漢翔航空工業股份有限公司

沙鹿北二廠區開發案

環境影響說明書

申請備查內容

(調整綠化配置)



開發單位：漢翔航空工業股份有限公司

評估單位：松暉工程顧問有限公司

中華民國一〇六年十一月

目錄

目錄	I
圖目錄	II
表目錄	II
一、開發單位之名稱及其營業所或事務所地址.....	1
二、符合環境影響評估法施行細則第 36 條第 2 項之情形、申請變更理由及 內容	2
三、其他經主管機關指定之事項.....	6
附件一、原環境影響說明書廠區綠化配置	
附件二、前次變更同意備查之綠化配置內容	

圖目錄

圖一	綠化配置變更說明.....	4
圖二	廠區綠化配置圖.....	5

表目錄

表一	漢翔航空工業股份有限公司沙鹿北二廠區開發案環境影響說明書申請備查內容(調整綠化配置).....	3
----	---	---

一、開發單位之名稱及其營業所或事務所地址

(一)開發單位名稱：漢翔航空工業股份有限公司

(二)營業所或事務所地址：臺中市西屯區西平里 24 鄰漢翔路 1 號

二、符合環境影響評估法施行細則第 36 條第 2 項之情形、申請變更理由及內容

(一)符合第環境影響評估法施行細則第 36 條第 2 項之情形

本案係依據「漢翔航空工業股份有限公司沙鹿北二廠區開發案環境影響說明書」(定稿本)第 5-12 頁廠區綠化配置圖，及臺中市政府環境保護局 104 年 11 月 9 日中市環綜字第 1040118370 號函同意備查內容第 14 頁廠區綠化配置圖(變更後)，提出綠化配置變更。

依據『環境影響評估法施行細則』(104.07.03)第 36 條第 2 項之規定：屬下列情形之一者，非屬前項須經核准變更之事項，應函請目的事業主管機關轉送主管機關備查：

- 一、開發基地內非環境保護設施局部調整位置。
- 二、不立即改善有發生災害之虞或屬災害復原重建。
- 三、其他法規容許誤差範圍內之變更。
- 四、施工期間於基地可開發範圍內設置之臨時性施工設施。
- 五、依據環境保護法規之修正，執行公告之檢驗或監測方法。
- 六、在原有開發基地範圍內，計畫產能或規模降低。
- 七、提升環境保護設施之處理等級或效率。
- 八、其他經主管機關認定未涉及環境保護事項或變更內容對環境品質維護有利。

本案綠化面積不變，局部調整位置，屬第一款事項，爰此，提出本次變更備查申請。

(二)申請變更理由及內容

「漢翔航空工業股份有限公司沙鹿北二廠區開發案」座落於臺中市沙鹿區公館段 333-9 地號等 25 筆土地，總面積 14.2175 公頃，「漢翔航空工業股份有限公司沙鹿北二廠區開發案環境影響說明書」於 104 年 2 月 26 日審核通過並公告在案(中市環綜字第 1040020337 號函)，有關綠化配置如附件一，另於 104 年 11 月 9 日中市環綜字第 1040118370 號函同意備查內容，有關同意備查之綠化配置內容如附件二，本次申請備查內容彙整如表一。






本案依據使用單位需求進行檢討，在綠化面積不變條件下，調整綠化配置，綠化配置變更說明如圖一，變更後綠化配置如圖二，本次配置變更原因如下：


1. 為更便利於飛機拖行，將滑行道南側開口轉角由直角變更為圓弧轉角，而減少綠地面積 156 m²。
2. 縮減南側戶外維修坪面積 156 m²，變更為綠地，補足前述減少綠地面積，變更後綠地總面積不變，屬非環境保護設施局部調整位置。

表一 漢翔航空工業股份有限公司沙鹿北二廠區開發案環境影響說明書申請備查內容(調整綠化配置)


	原環境影響說明書內容	前次變更內容	本次備查內容	備查理由
項目	漢翔航空工業股份有限公司沙鹿北二廠區開發案環境影響說明書(104年2月26日中市環綜字第1040020337號函)	漢翔航空工業股份有限公司沙鹿北二廠區開發案環境影響說明書申請備查內容(104年11月9日中市環綜字第1040118370號函)	漢翔航空工業股份有限公司沙鹿北二廠區開發案環境影響說明書申請備查內容(調整綠化配置)	
綠化配置變更	四、綠化規劃 綠化面積.....，廠區綠化配置如圖 5.2.1-4 所示。 (詳見原環境影響說明書第 5-11 頁~第 5-12 頁)	四、綠化規劃 綠化面積.....，廠區綠化配置如圖 4.2-2 所示。 (詳原備查內容第 13 頁~第 14 頁)	四、綠化規劃 綠化面積.....，廠區綠化配置如圖二所示。	為利飛機拖行轉彎便利，將滑行道南側開口轉角由直角變更為圓弧轉角，而減少綠地面積 156 m ² 。 縮減南側戶外維修坪面積 156m ² ，變更為綠地，補足前述減少綠地面積。 變更後綠地總面積不變。

A(減少綠地面積) : 156m²
 B(補足綠地面積) : 156m²

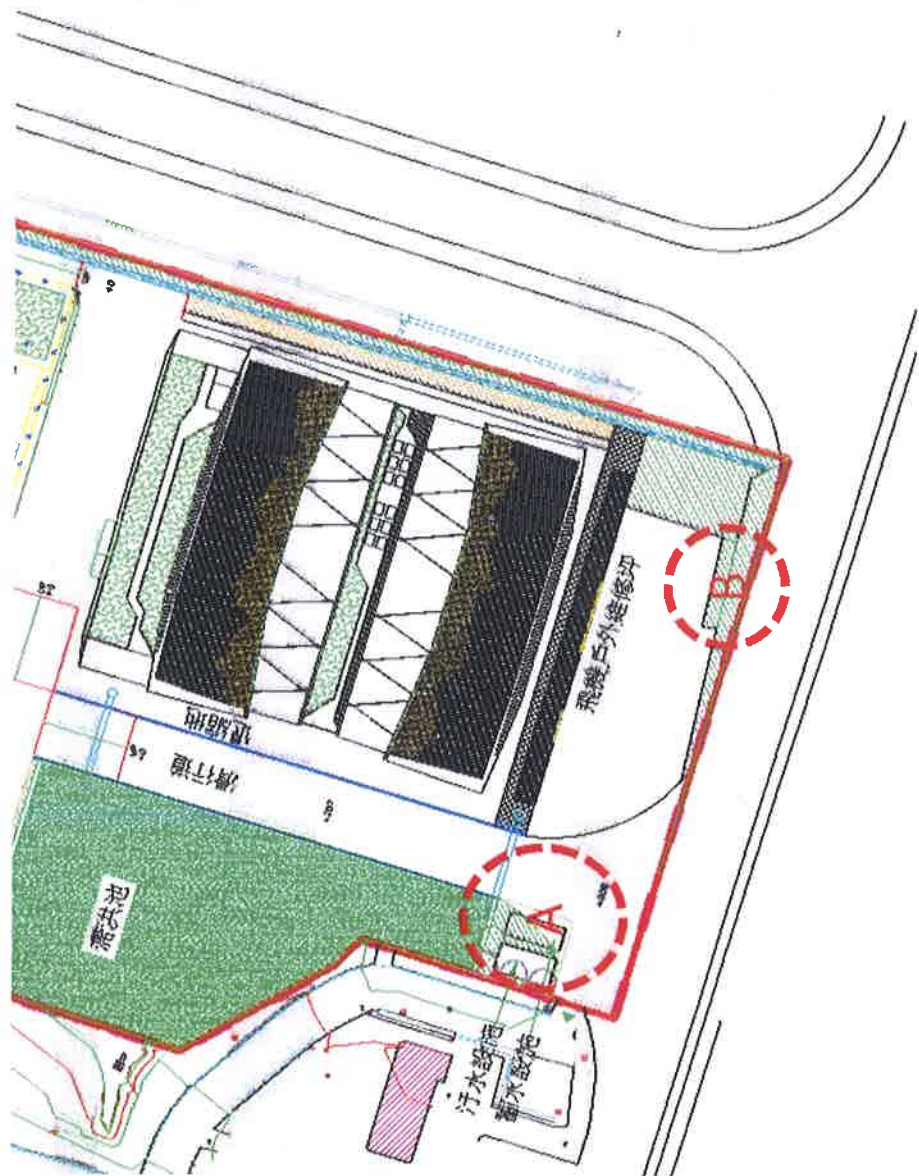

-  草皮
-  植草磚
-  屋頂平台植生
-  斜屋頂藤蔓植生
-  透水磚

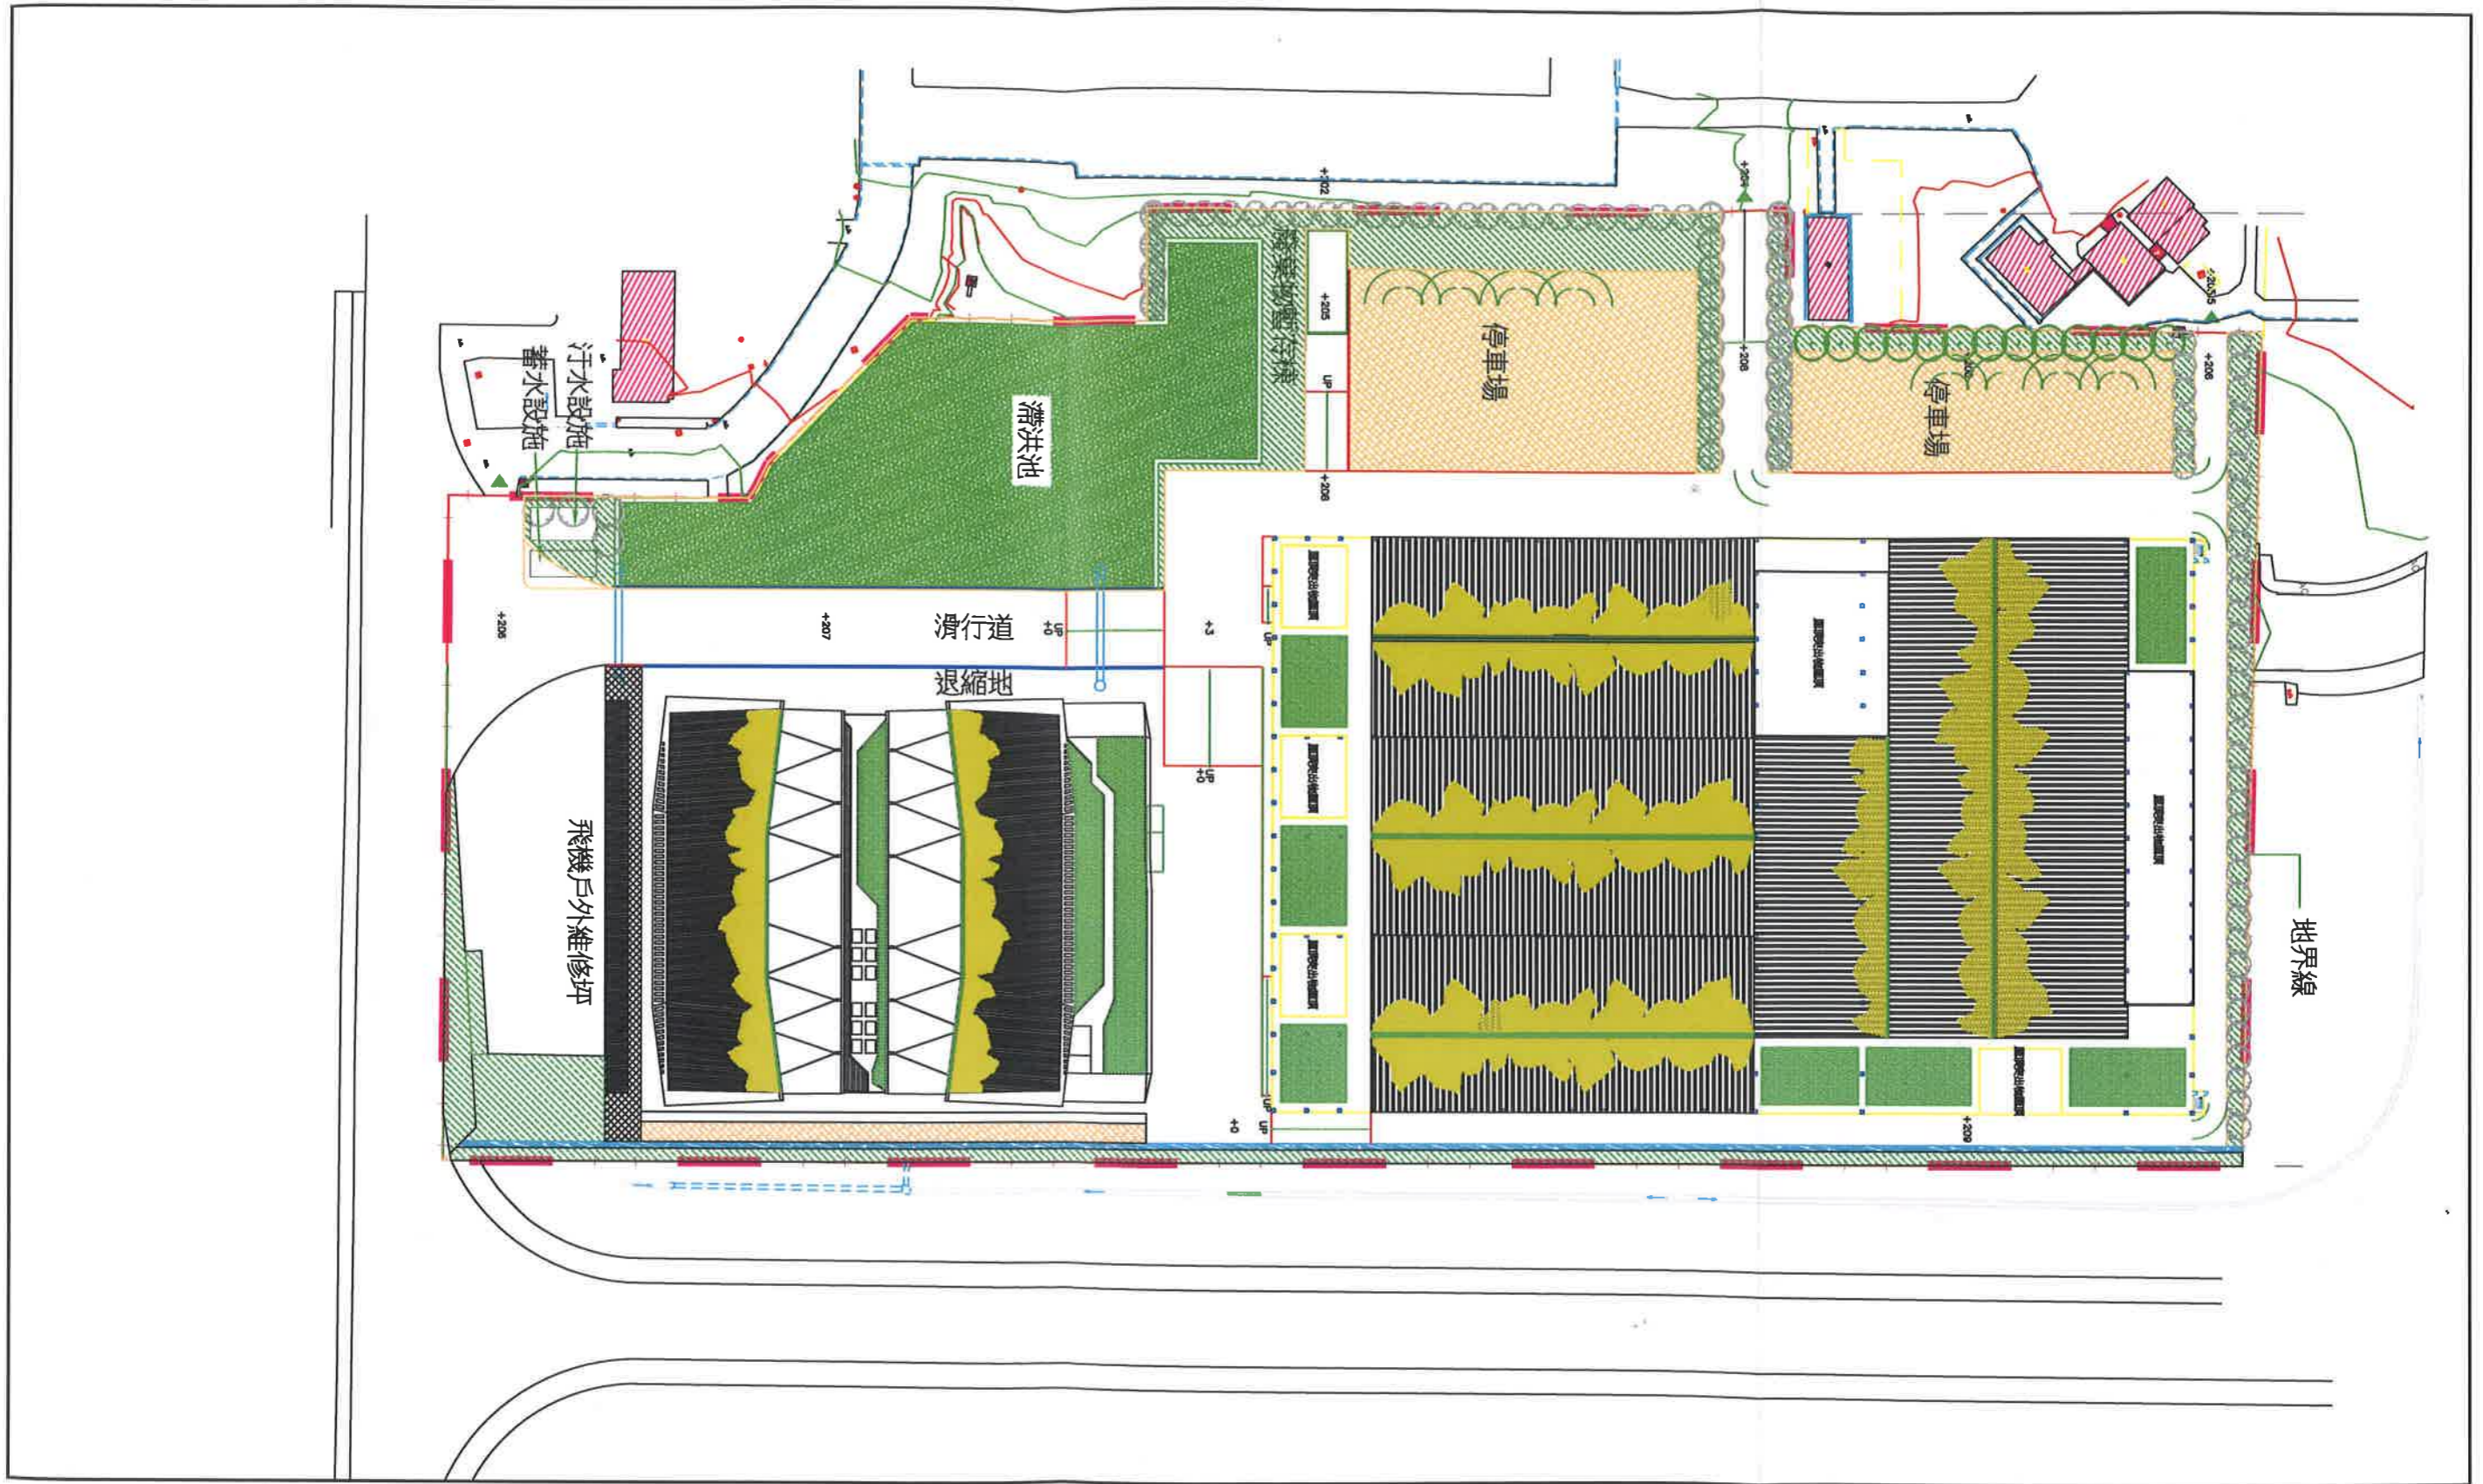


圖一 綠化配置變更說明



圖二 廠區綠化配置圖

- 圖例：
- | | | | |
|---|------|---|---------|
|  | 基地範圍 | | 屋頂平台植生 |
|  | 草皮 | | 斜屋頂藤蔓植生 |
|  | 植草磚 | | |
|  | 透水磚 | | |

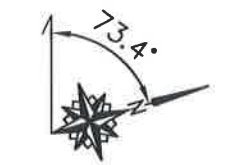

SCALE=1:2,000

三、其他經主管機關指定之事項


無。

附件一、原環境影響說明書廠區綠化
配置



圖5.2.1-4 廠區綠化配置圖

- 圖例：
- 基地範圍
 - 草皮
 - 植草磚
 - 屋頂平台植生
 - 斜屋頂藤蔓植生

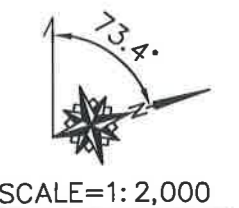

附件二、前次變更同意備查之綠化配置內容

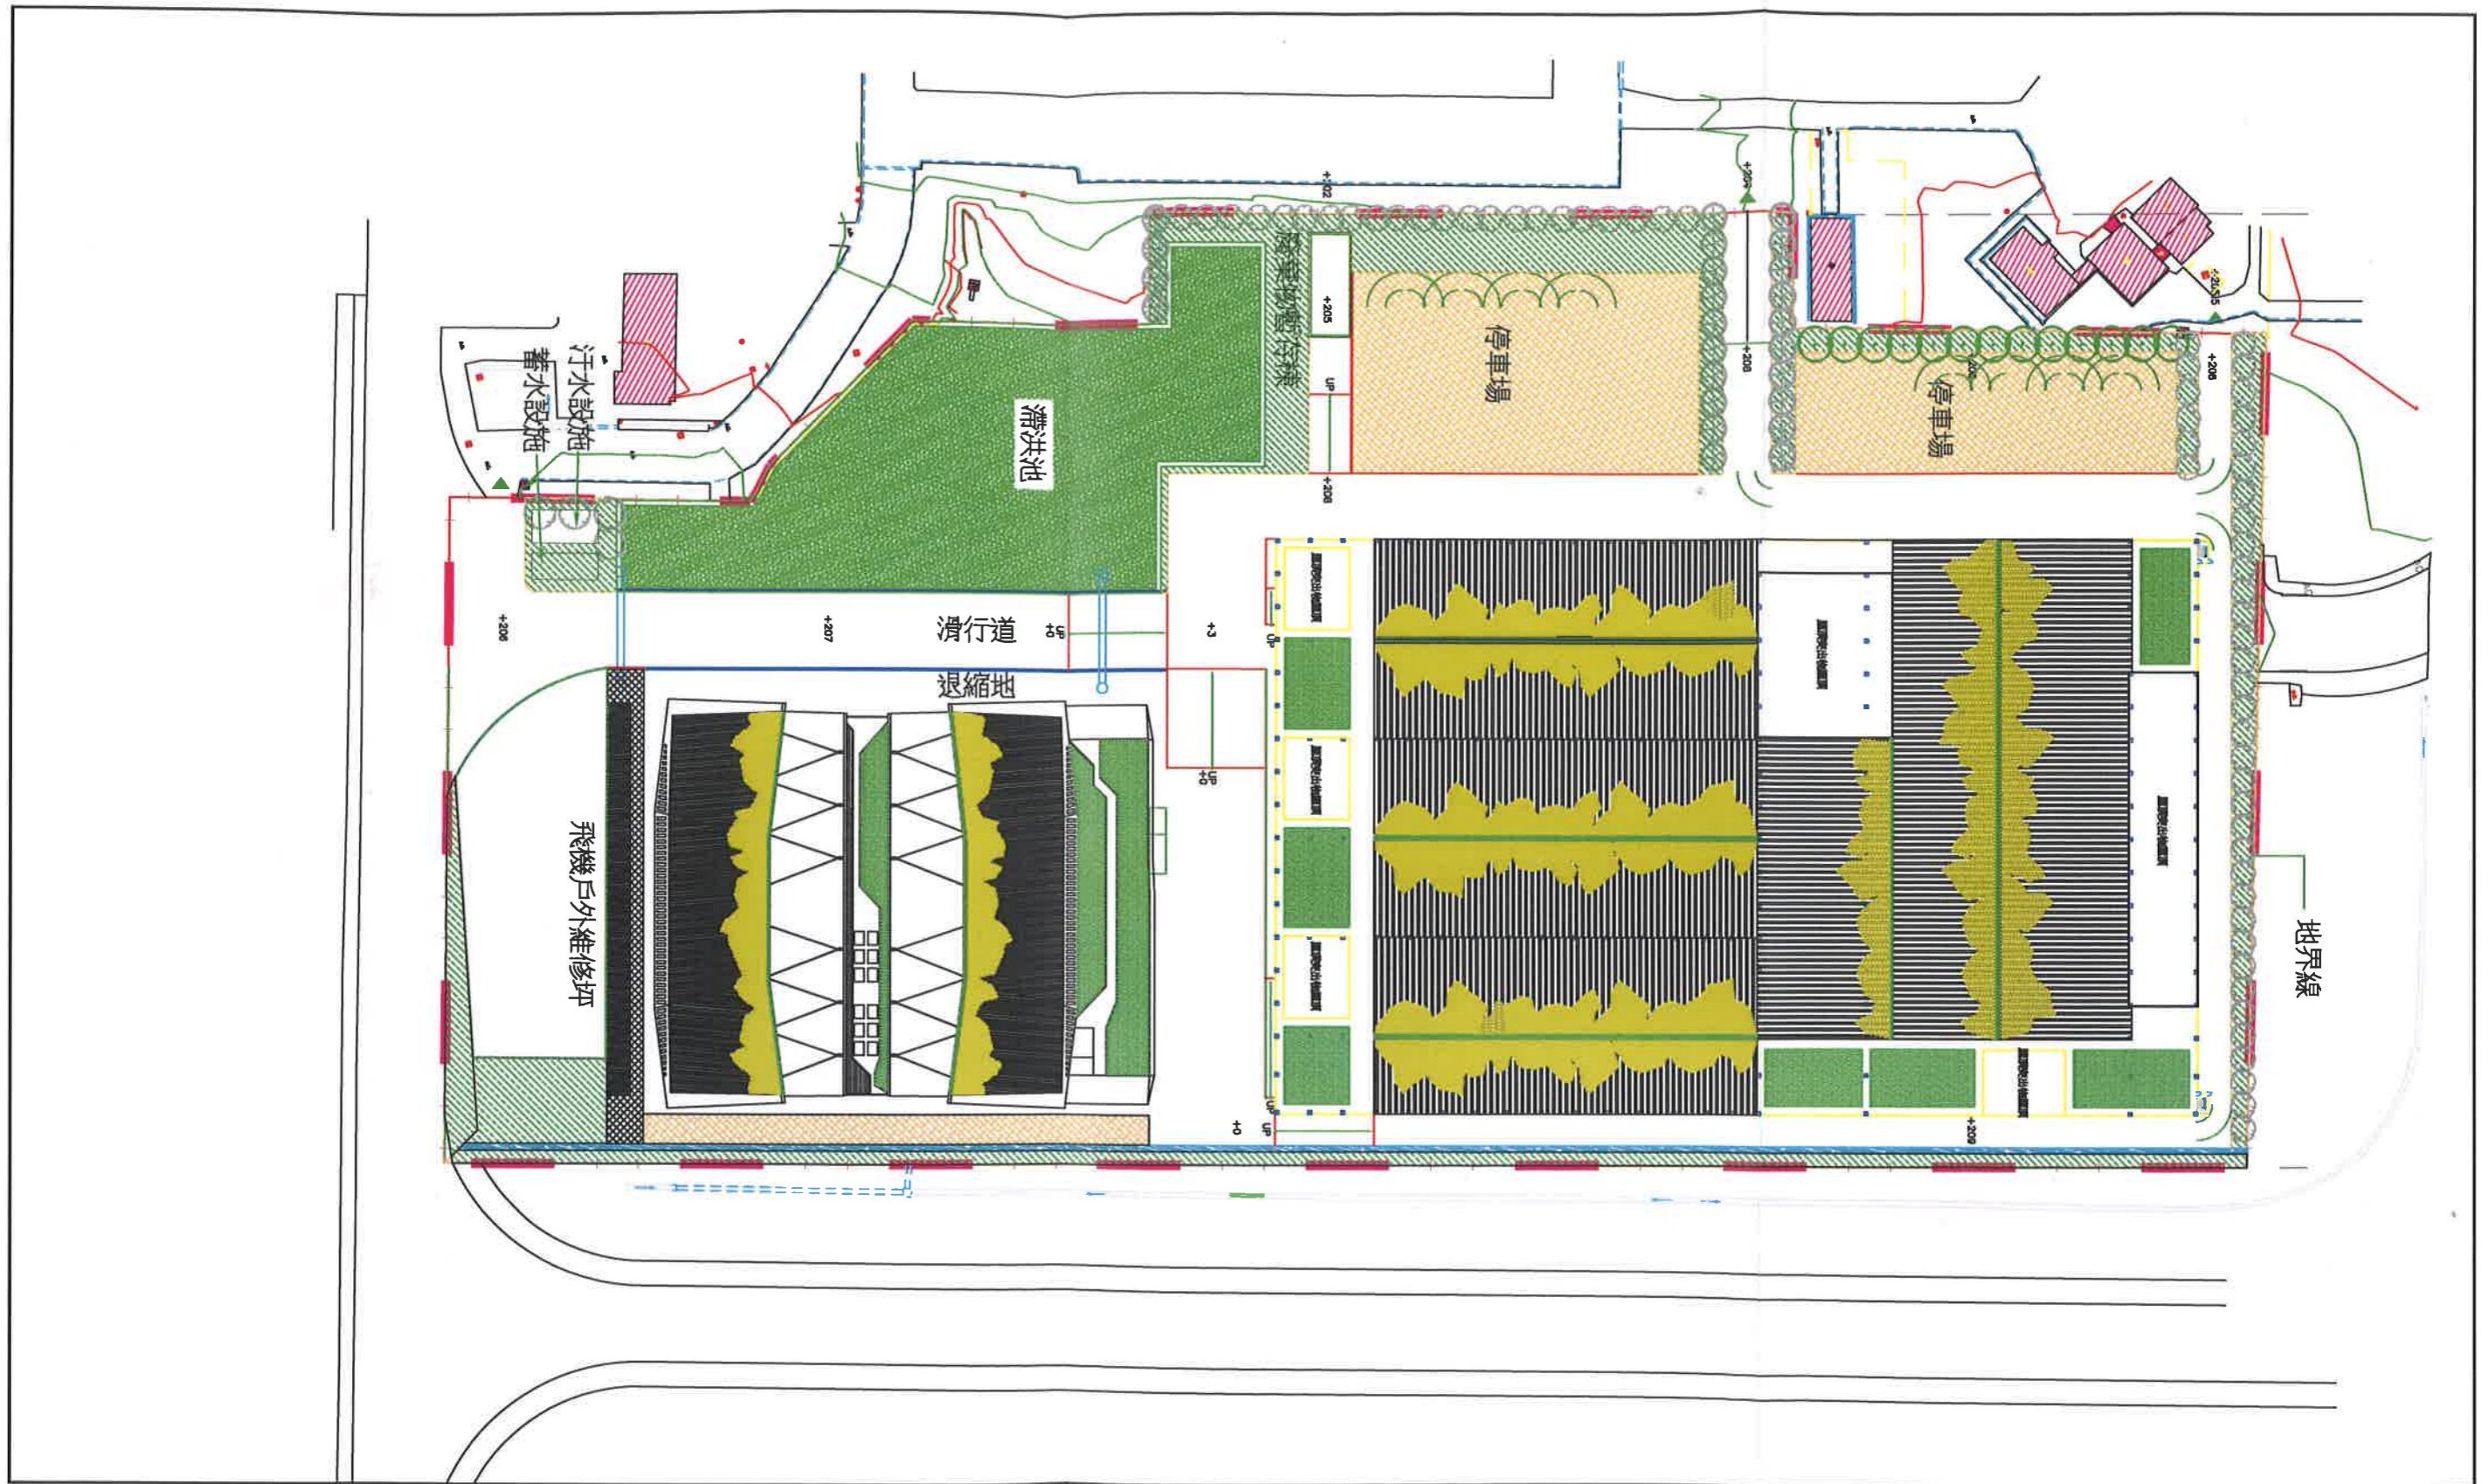


圖4.2-2 廠區綠化配置圖(變更後)

- 圖例：
- 基地範圍
 - 草皮
 - 植草磚
 - 屋頂平台植生
 - 斜屋頂藤蔓植生
 - 透水磚

