


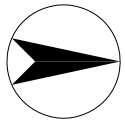

N 2672000



|    |
|----|
| 03 |
| 01 |
| 02 |

N 2671900

| 圖式說明 |   |   |
|------|---|---|
| 名稱   | 圖 | 例 |


|           |   |  |
|-----------|---|--|
| 大地基準點     | ⊙ |  |
| 精密導線點     | ⊙ |  |
| 導線點       | ⊙ |  |
| 中心樁       | ⊙ |  |
| 界樁        | ⊙ |  |
| 門         | ⊙ |  |
| 測杆柱       | ⊙ |  |
| 立式測杆柱     | ⊙ |  |
| 燈塔        | ⊙ |  |
| 油槽        | ⊙ |  |
| 變壓箱座      | ⊙ |  |
| 電信箱座      | ⊙ |  |
| 地面停車場     | ⊙ |  |
| 管溝        | ⊙ |  |
| 河川流向      | ⊙ |  |
| 臺北港       | ⊙ |  |
| 高壓電塔      | ⊙ |  |
| 電力桿       | ⊙ |  |
| 路燈        | ⊙ |  |
| 人孔        | ⊙ |  |
| 污水人孔      | ⊙ |  |
| 制水閘       | ⊙ |  |
| 電力人孔      | ⊙ |  |
| 刀形電塔人孔    | ⊙ |  |
| 排水人孔      | ⊙ |  |
| 暗溝蓋       | ⊙ |  |
| 溝口樹       | ⊙ |  |
| 溝口樹       | ⊙ |  |
| 草地        | ⊙ |  |
| 菜園        | ⊙ |  |
| 花園        | ⊙ |  |
| 空地        | ⊙ |  |
| AC路面      | ⊙ |  |
| PC路面      | ⊙ |  |
| 磚瓦路面      | ⊙ |  |
| 永久住居區     | ⊙ |  |
| 臨時住居區     | ⊙ |  |
| 磚牆        | ⊙ |  |
| 水堤欄       | ⊙ |  |
| 鐵欄        | ⊙ |  |
| 鐵皮圍欄      | ⊙ |  |
| 圍欄        | ⊙ |  |
| 市區道路      | ⊙ |  |
| 人行徑       | ⊙ |  |
| 行人路橋      | ⊙ |  |
| 公路橋(非鐵路外) | ⊙ |  |
| 便橋        | ⊙ |  |
| 溝上橋       | ⊙ |  |
| 路燈        | ⊙ |  |
| 露天溝、渠     | ⊙ |  |
| 遮蔽溝、渠     | ⊙ |  |
| 主坎        | ⊙ |  |
| 地塊界       | ⊙ |  |
| 計測線       | ⊙ |  |
| 首飾線       | ⊙ |  |


N 2671800

N 2671700

N 2671600

|           |          |          |          |          |          |          |          |          |
|-----------|----------|----------|----------|----------|----------|----------|----------|----------|
| N 2671500 | E 209700 | E 209800 | E 209900 | E 210000 | E 210100 | E 210200 | E 210300 | E 210400 |
|-----------|----------|----------|----------|----------|----------|----------|----------|----------|

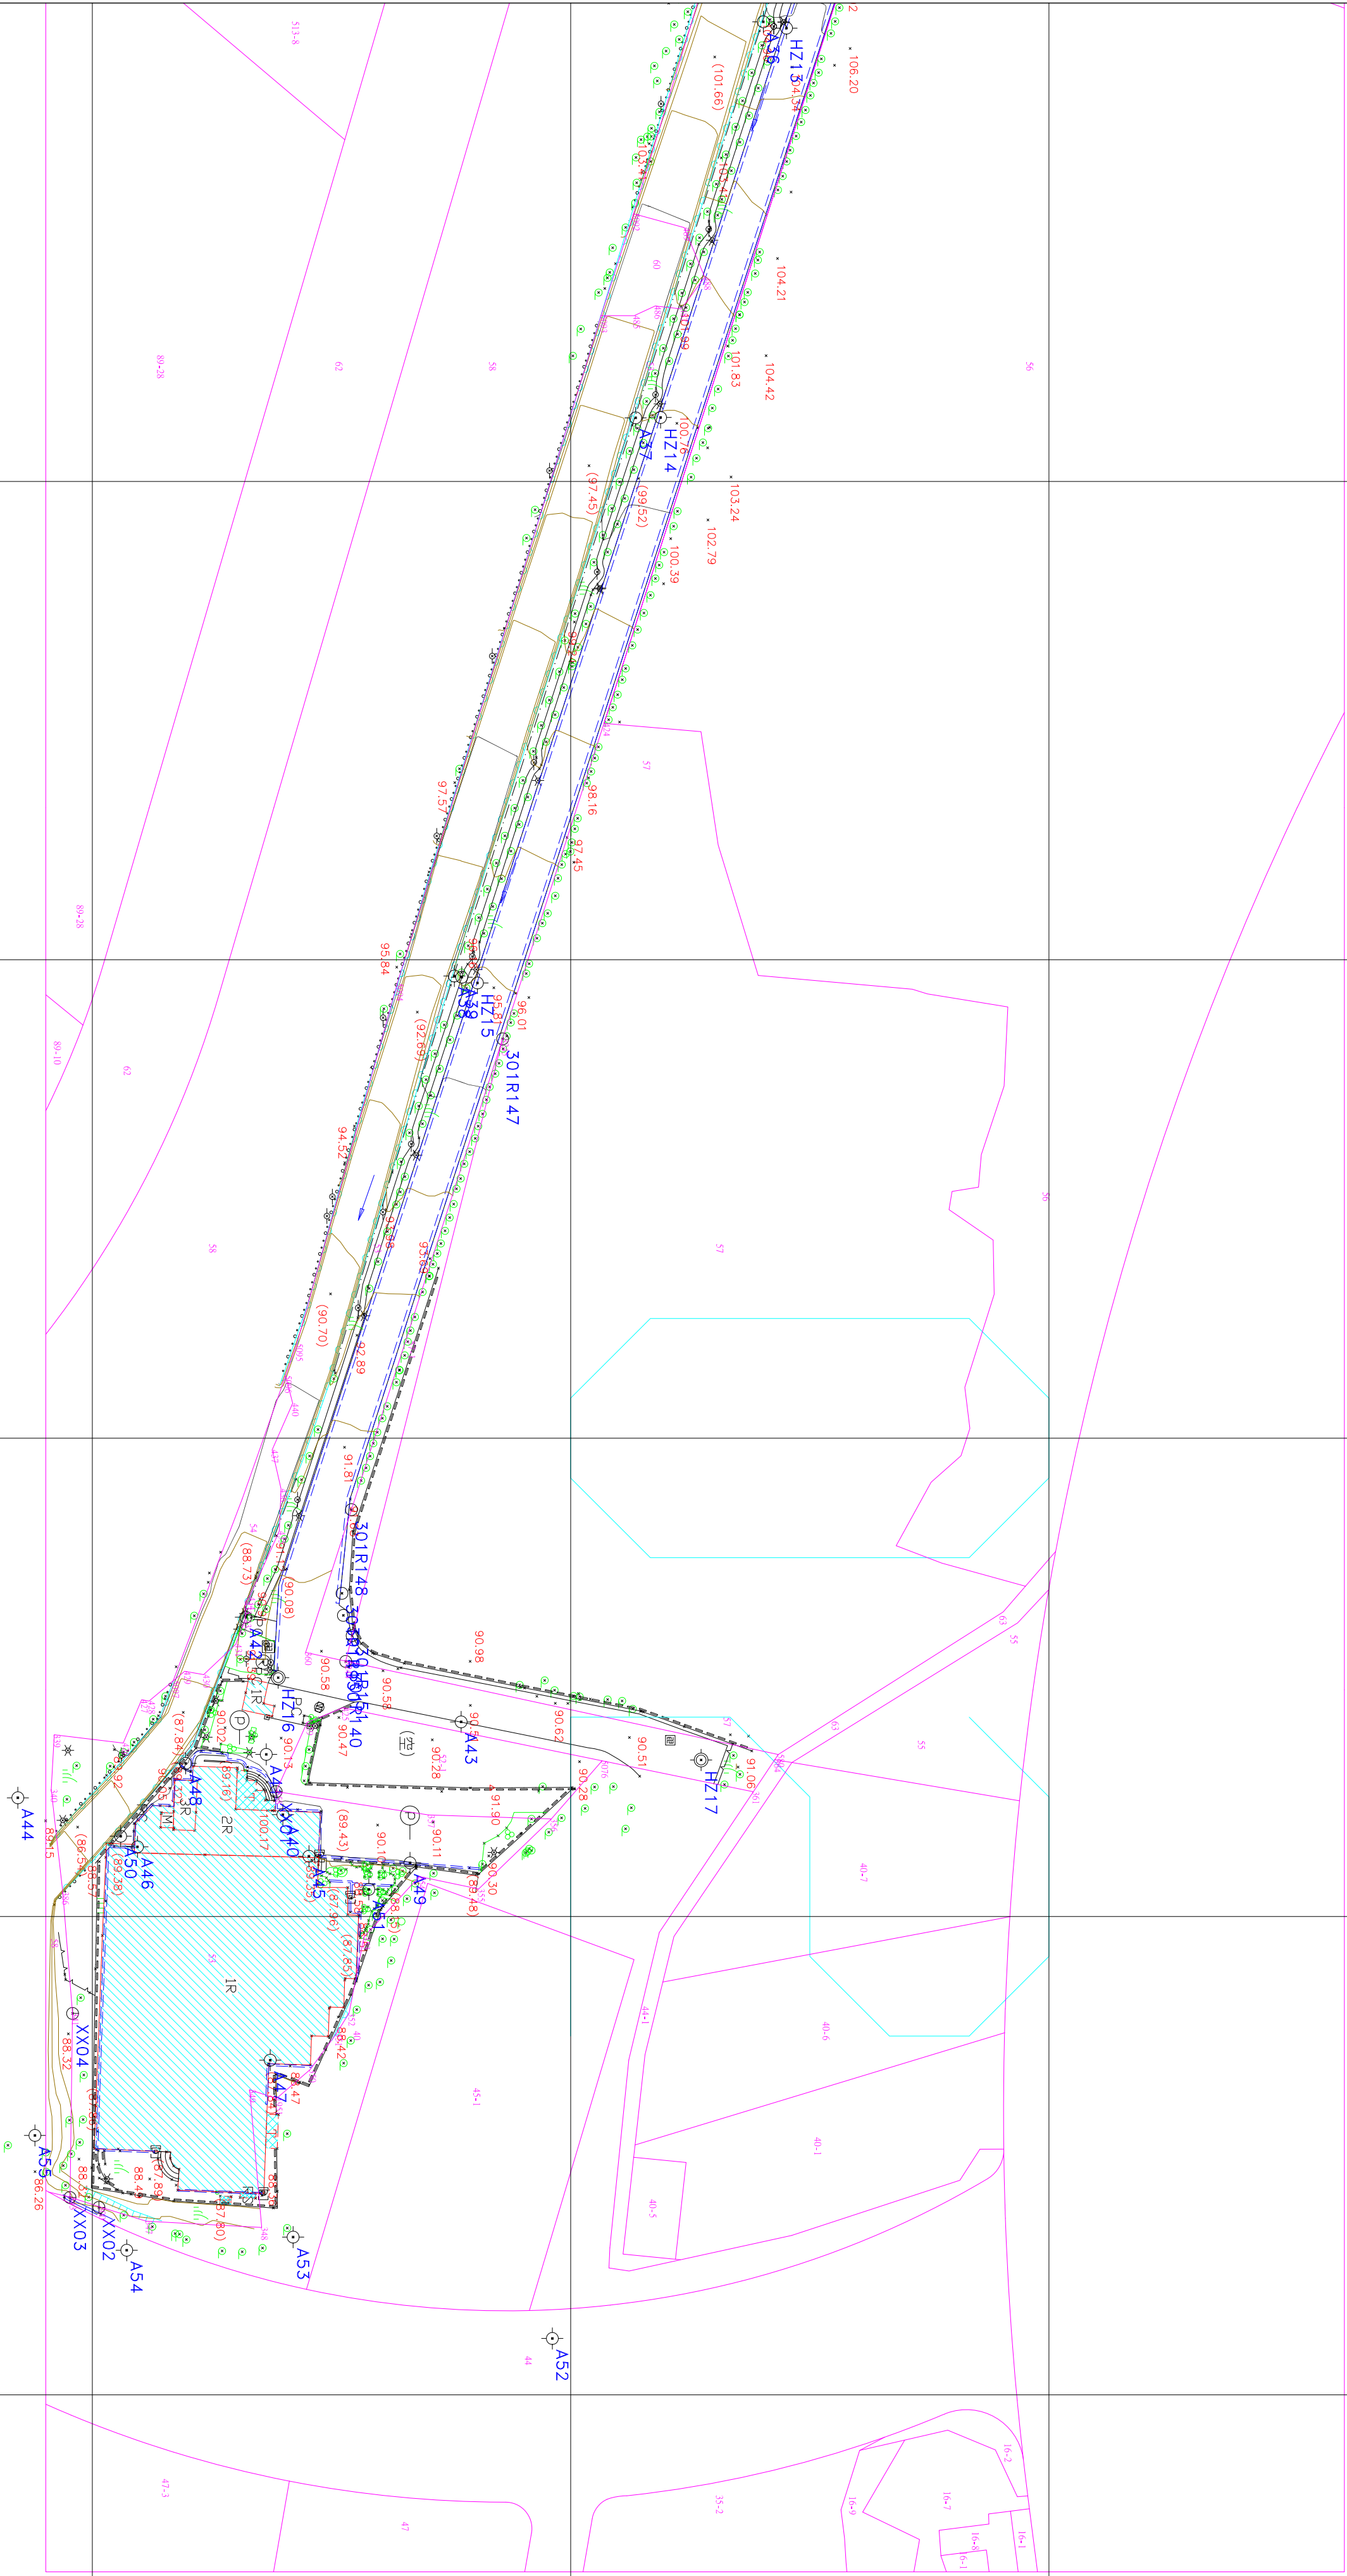

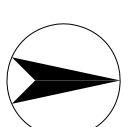

|    |    |    |
|----|----|----|
| 03 | 01 | 02 |
|----|----|----|

圖式說明

| 名稱       | 圖例 |
|----------|----|
| 大地測量點    |    |
| 精密測量點    |    |
| 導線點      |    |
| 中心角      |    |
| 界樁       |    |
| 門        |    |
| 溝池       |    |
| 立式井管     |    |
| 堆棧       |    |
| 油桶       |    |
| 電氣箱      |    |
| 電話箱      |    |
| 地面電桿     |    |
| 管溝       |    |
| 引水閘      |    |
| 蓄水池      |    |
| 高壓電      |    |
| 電力電      |    |
| 電杆       |    |
| 人        |    |
| 路燈       |    |
| 污水孔      |    |
| 制水閘      |    |
| 電力孔      |    |
| 芳池孔      |    |
| 排水孔      |    |
| 茅草蓋      |    |
| 獨立房      |    |
| 房屋街      |    |
| 空地       |    |
| 菜園       |    |
| 花園       |    |
| 空地       |    |
| AC面      |    |
| PC面      |    |
| 鋼筋       |    |
| 永久不變     |    |
| 臨時房屋     |    |
| 水溝       |    |
| 鐵欄       |    |
| 鐵皮棚      |    |
| 鐵皮棚      |    |
| 限界       |    |
| 市道鐵路     |    |
| 人行路      |    |
| 行人路      |    |
| 公路(欄杆特別) |    |
| 便橋       |    |
| 前池       |    |
| 路堤       |    |
| 露天、渠     |    |
| 灌溉、渠     |    |
| 主路       |    |
| 地界       |    |
| 田界       |    |
| 田界       |    |

|      |                                                                                                  |           |    |
|------|--------------------------------------------------------------------------------------------------|-----------|----|
| 工程名稱 | 臺中市文山焚化廠現況測量作業                                                                                   |           |    |
|      | 圖名                                                                                               | 地形圖       |    |
|      |  環宇測量工程顧問有限公司 |           |    |
|      | 測量技師<br>簽章                                                                                       |           |    |
|      | 測量日期                                                                                             | 民國109年03月 | 圖號 |
|      | 比例尺                                                                                              | 1/1000    | 03 |